

Mieszkanie G.1.01



BULVAR APARTMENTS

KOMPLEKS BUDYNKÓW APARTAMENTOWYCH

BUDYNEK G PARTER

Powierzchnia wewnętrzna **72,90 m²**

Powierzchnia pomieszczeń **71,08 m²**

1	Przedpokój	8,67 m ²
2	Pokój dzienny z aneksem kuchennym	34,68 m ²
3	Pokój 1	10,05 m ²
4	Pokój 2	11,10 m ²
5	Łazienka	5,06 m ²
6	WC	1,52 m ²

Powierzchnia pod ściankami z możliwością wyburzenia 1,82 m²

Ogródek 40,04 m²




— Ściana z możliwością rozbiórki
— Ściana bez możliwości rozbiórki

INWESTOR - KONSORCJUM FIRM:

GÓRSKI

RWS
INWESTYCYJNY GRUPOWA

INTUO
GRUPA DEWELOPERSKA

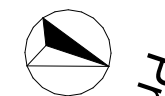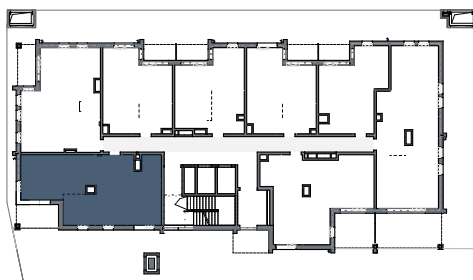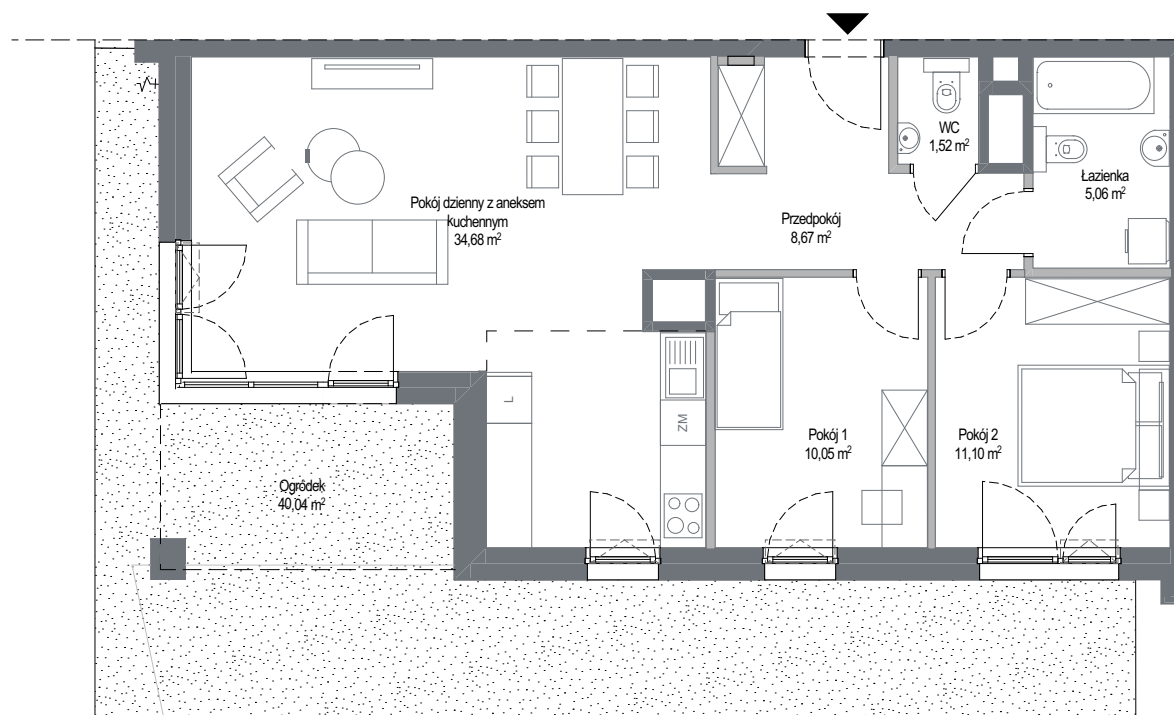

SKALA 1:100



Wyposażenie i standard wykończenia określa załącznik nr 2 do umowy. Kształt i wielkość balkonów (tarasów i loggi) oraz pionów went. może ulec zmianie. Niniejsza karta mieszkaniowa jest jedynie informacją handlową i nie stanowi oferty w rozumieniu art. 66 ust 1 Kodeksu Cywilnego.