

Mieszkanie G.12.96



BULVAR APARTMENTS

KOMPLEKS BUDYNKÓW APARTAMENTOWYCH

BUDYNEK G PIĘTRO XI

Powierzchnia wewnętrzna **81,79 m²**

Powierzchnia pomieszczeń **79,35 m²**

1	Przedpokój	8,34 m ²
2	Pokój dzienny z aneksem kuchennym	38,07 m ²
3	Pokój 1	14,53 m ²
4	Pokój 2	10,54 m ²
5	Łazienka	6,14 m ²
6	WC	1,73 m ²

Powierzchnia pod ściankami 2,44 m²
z możliwością wyburzenia

Loggia 4,85 + 11,92 m²




— Ściana z możliwością rozbiórki
— Ściana bez możliwości rozbiórki

INWESTOR - KONSORCJUM FIRM:

GÓRSKI

RWS
INWESTYCYJNY GRUPO

INTUO
GRUPA DEWELOPERSKA

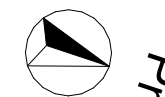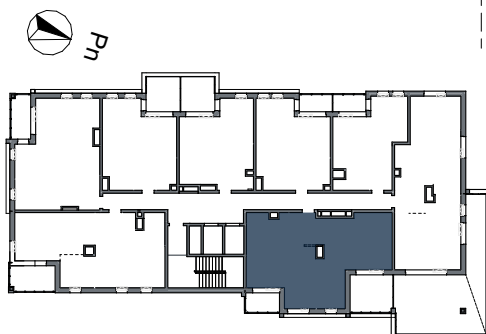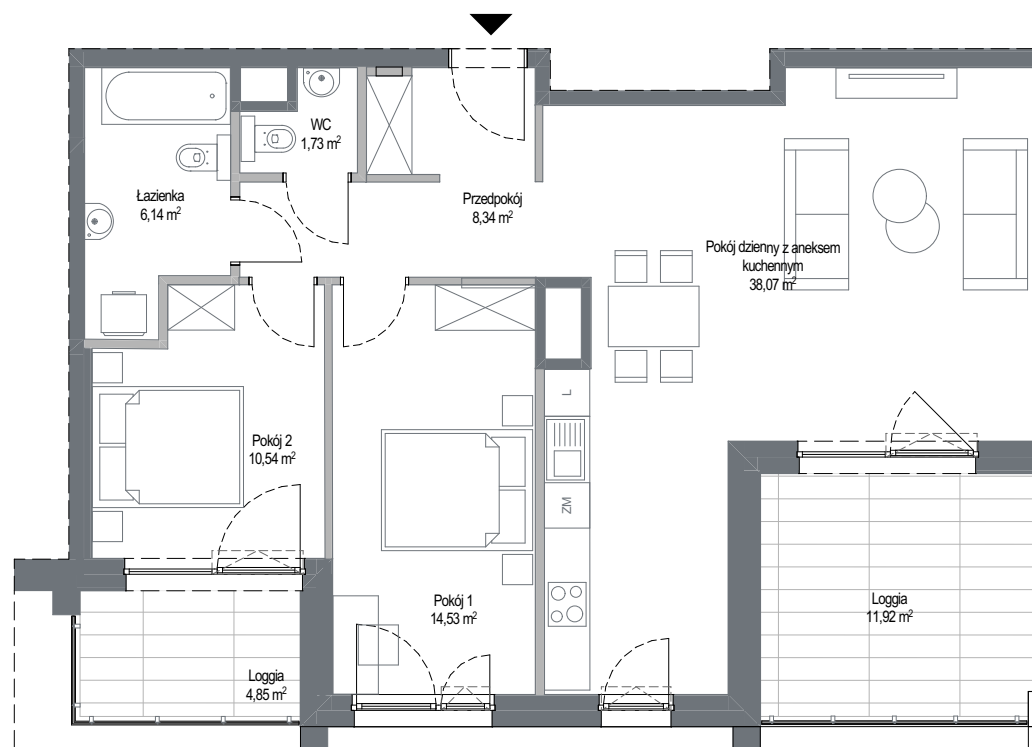

SKALA 1:100



Wyposażenie i standard wykończenia określa załącznik nr 2 do umowy. Kształt i wielkość balkonów (tarasów i loggi) oraz pionów went. może ulec zmianie. Niniejsza karta mieszkaniowa jest jedynie informacją handlową i nie stanowi oferty w rozumieniu art. 66 ust 1 Kodeksu Cywilnego.