

Mieszkanie G.6.48



BULVAR

APARTMENTS

KOMPLEKS BUDYNKÓW APARTAMENTOWYCH

BUDYNEK G PIĘTRO V

Powierzchnia wewnętrzna **81,62 m²**

Powierzchnia pomieszczeń **79,17 m²**

1	Przedpokój	8,33 m ²
2	Pokój dzienny z aneksem kuchennym	38,14 m ²
3	Pokój 1	14,53 m ²
4	Pokój 2	10,29 m ²
5	Łazienka	6,15 m ²
6	WC	1,73 m ²

Powierzchnia pod ściankami z możliwością wyburzenia 2,45 m²

Loggia 11,92 m²

— Ściana z możliwością rozbiórki




— Ściana bez możliwości rozbiórki

INWESTOR - KONSORCJUM FIRM:

GÓRSKI

rws
INWESTYCYJNE GRUPO

INTUO
GRUPA DEWELOPERSKA

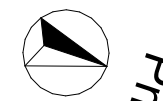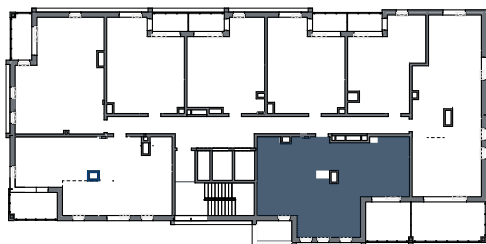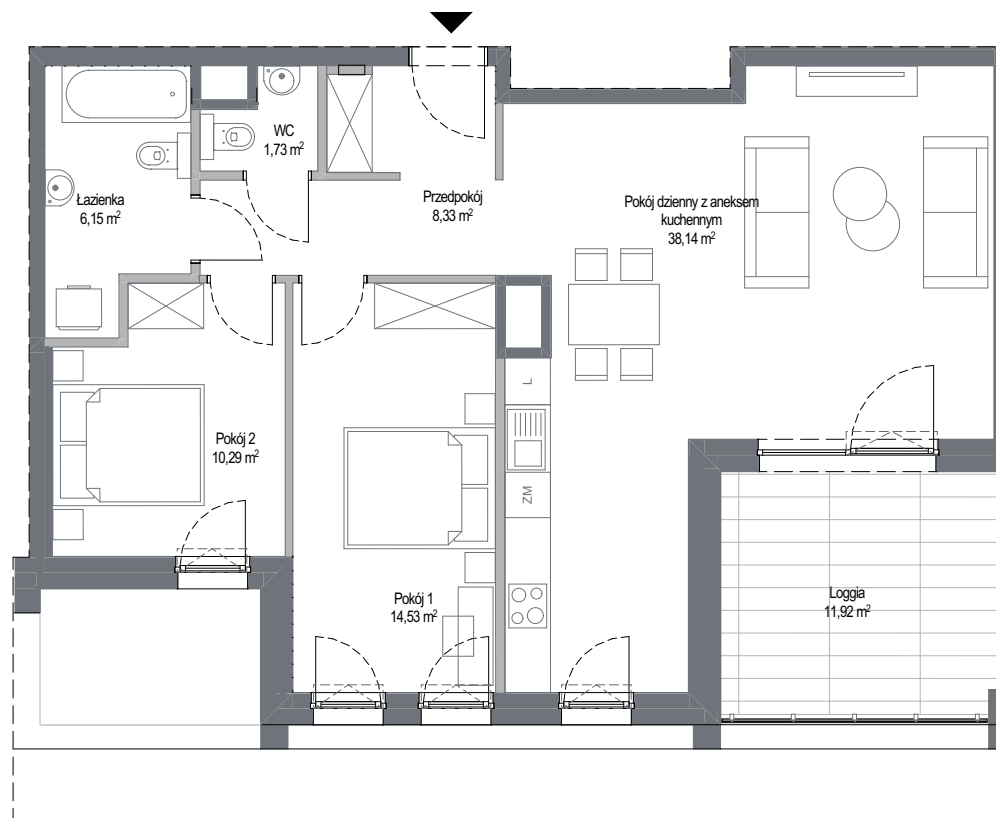

SKALA 1:100



Wyposażenie i standard wykończenia określa załącznik nr 2 do umowy. Kształt i wielkość balkonów (tarasów i loggi) oraz pionów went. może ulec zmianie. Niniejsza karta mieszkaniowa jest jedynie informacją handlową i nie stanowi oferty w rozumieniu art. 66 ust 1 Kodeksu Cywilnego.