




KOMPLEKS BUDYNKÓW APARTAMENTOWYCH




BUDYNEK A PIĘTRO X

Powierzchnia wewnętrzna **192,08m²**
Powierzchnia pomieszczeń **187,58m²**

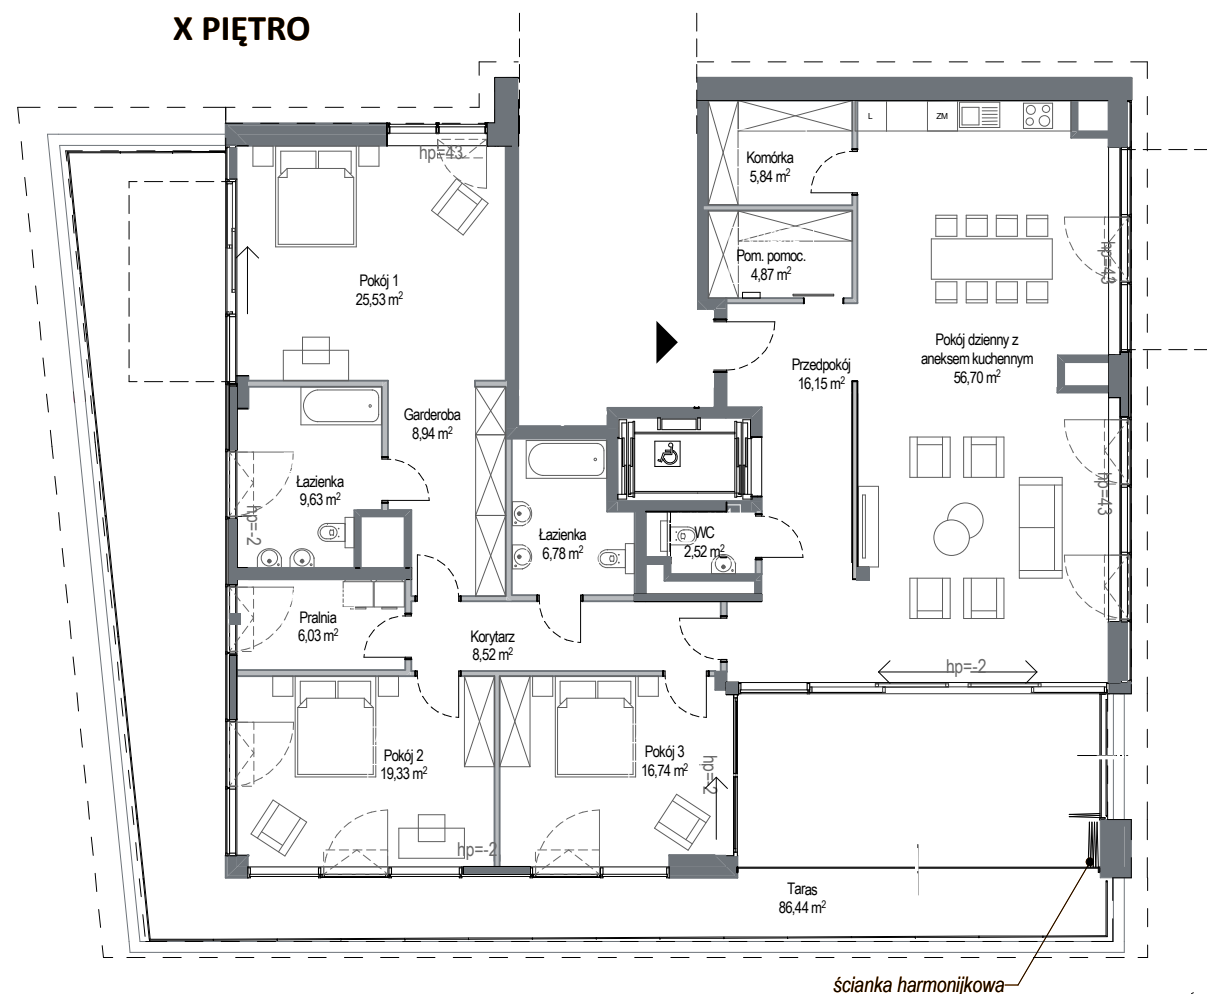


1	Przedpokój	16,15m ²
2	Pokój dzienny z aneksem kuchennym	56,70m ²
3	Pokój 1	25,53m ²
4	Pokój 2	19,33m ²
5	Pokój 3	16,74m ²
6	Garderoba	8,94 m ²
7	Łazienka	9,63 m ²
8	Pralnia	6,03 m ²
9	Korytarz	8,52 m ²
10	Łazienka	6,78 m ²
11	WC	2,52 m ²
12	Pom. pomoc.	4,87 m ²
13	Komórka	5,84 m ²

XII PIĘTRO

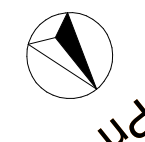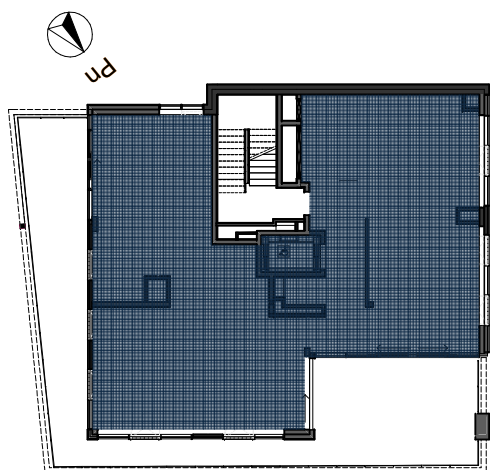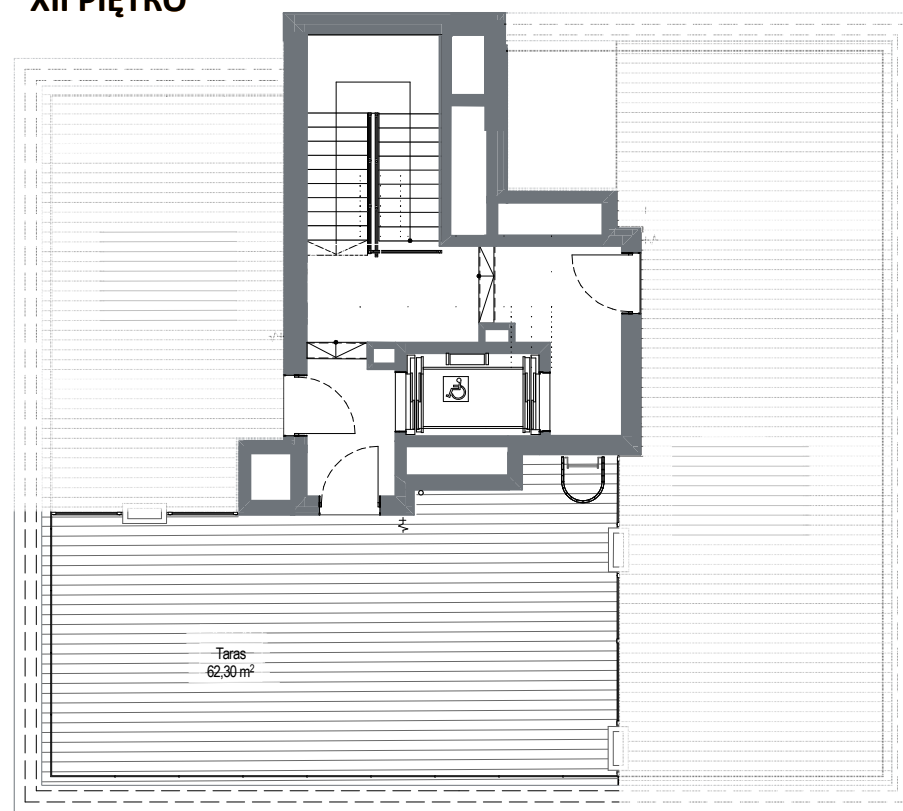

SKALA 1:150

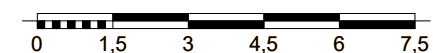

Wyposażenie i standard wykończenia określa załącznik nr 2 do umowy. Kształt i wielkość balkonów (tarasów i loggi) oraz pionów went. może ulec zmianie. Niniejsza karta mieszkaniowa jest jedynie informacją handlową i nie stanowi oferty w rozumieniu art. 66 ust 1 Kodeksu Cywilnego.

Powierzchnia pod ściankami z możliwością wyburzenia 4,50 m²

Taras X PIĘTRO 86,44 m²
Taras XII PIĘTRO 62,30 m²

— Ściana z możliwością rozbiórki
— Ściana bez możliwości rozbiórki

INWESTOR - KONSORCJUM FIRM:

