

# Mieszkanie A.3.02



## BULVAR

APARTMENTS

### KOMPLEKS BUDYNKÓW APARTAMENTOWYCH

#### BUDYNEK A PIĘTRO II

Powierzchnia wewnętrzna **69,38 m<sup>2</sup>**

Powierzchnia pomieszczeń **68,32 m<sup>2</sup>**

1	Przedpokój	8,60 m <sup>2</sup>
2	Pokój dzienny z aneksem kuchennym	36,99 m <sup>2</sup>
3	Pokój 1	14,73 m <sup>2</sup>
4	Łazienka	5,88 m <sup>2</sup>
5	WC	2,12 m <sup>2</sup>

Powierzchnia pod ściankami 1,06 m<sup>2</sup>  
z możliwością wyburzenia

Taras 35,42 m<sup>2</sup>

— Ściana z możliwością rozbiórki



— Ściana bez możliwości rozbiórki

INWESTOR - KONSORCJUM FIRM:

**GÓRSKI**


**RWS**  
INVESTMENT GROUP

**INTUO**  
GRUPA DEWELOPERSKA

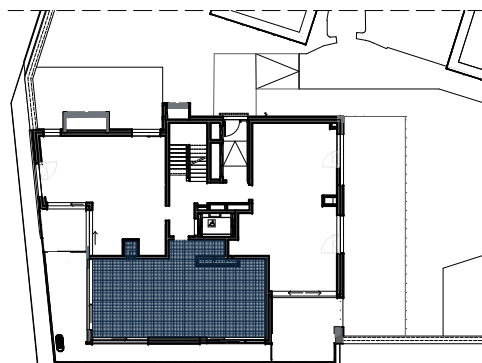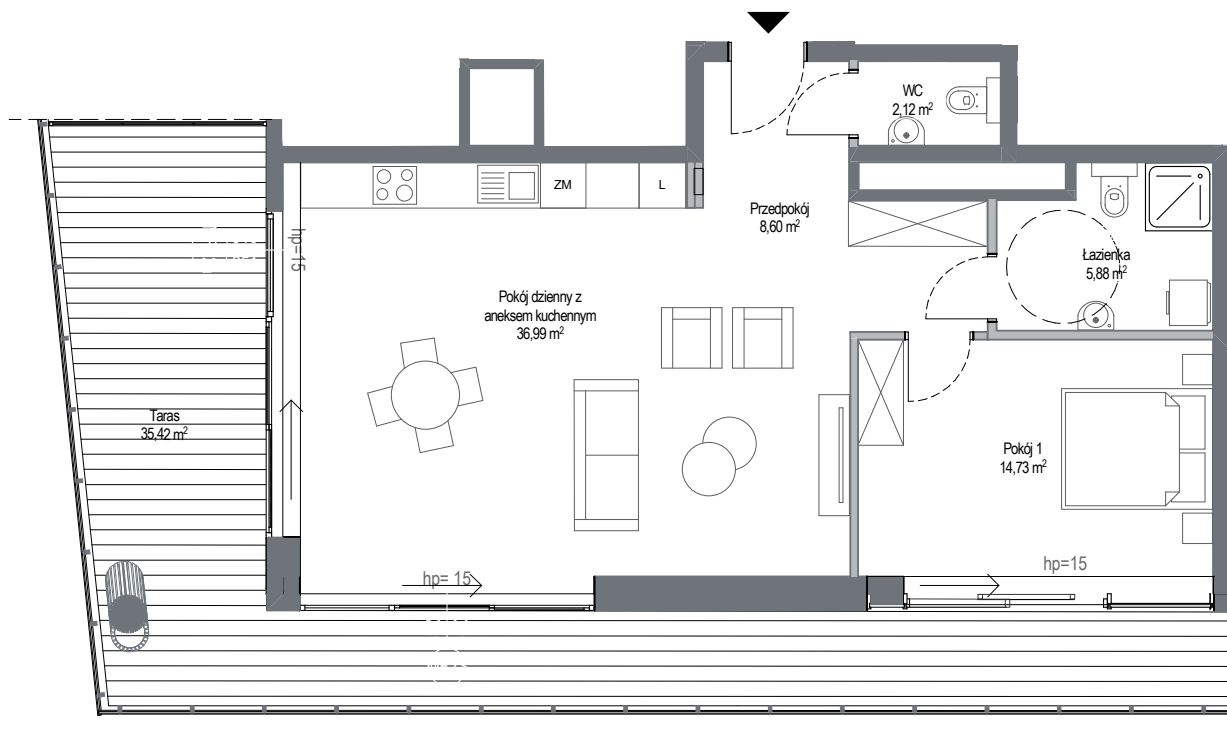

pn

SKALA 1:100

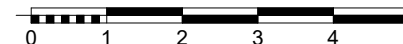

Wyposażenie i standard wykończenia określa załącznik nr 2 do umowy. Kształt i wielkość balkonów (tarasów i loggi) oraz pionów went. może ulec zmianie. Niniejsza karta mieszkaniowa jest jedynie informacją handlową i nie stanowi oferty w rozumieniu art. 66 ust 1 Kodeksu Cywilnego.