

Mieszkanie A.5.07



BULVAR

APARTMENTS

KOMPLEKS BUDYNKÓW APARTAMENTOWYCH

BUDYNEK A PIĘTRO IV

Powierzchnia wewnętrzna **81,44 m²**

Powierzchnia pomieszczeń **79,35 m²**

1	Przedpokój	4,31 m ²
2	Pokój dzienny z aneksem kuchennym	32,35 m ²
3	Pokój 1	14,67 m ²
4	Pokój 2	16,78 m ²
5	Łazienka	5,30 m ²
6	Łazienka	5,94 m ²

Powierzchnia pod ściankami z możliwością wyburzenia 2,09 m²

Loggia	14,63 m ²
Balkon	13,77 m ²



— Ściana z możliwością rozbiórki
— Ściana bez możliwości rozbiórki

INWESTOR - KONSORCJUM FIRM:

GÓRSKI

RWS
INVESTMENT GROUP

INTUO
GRUPA DEWELPERSKA

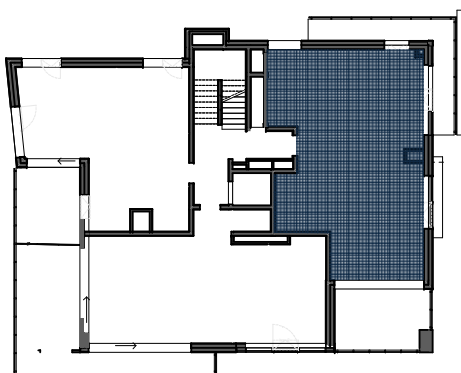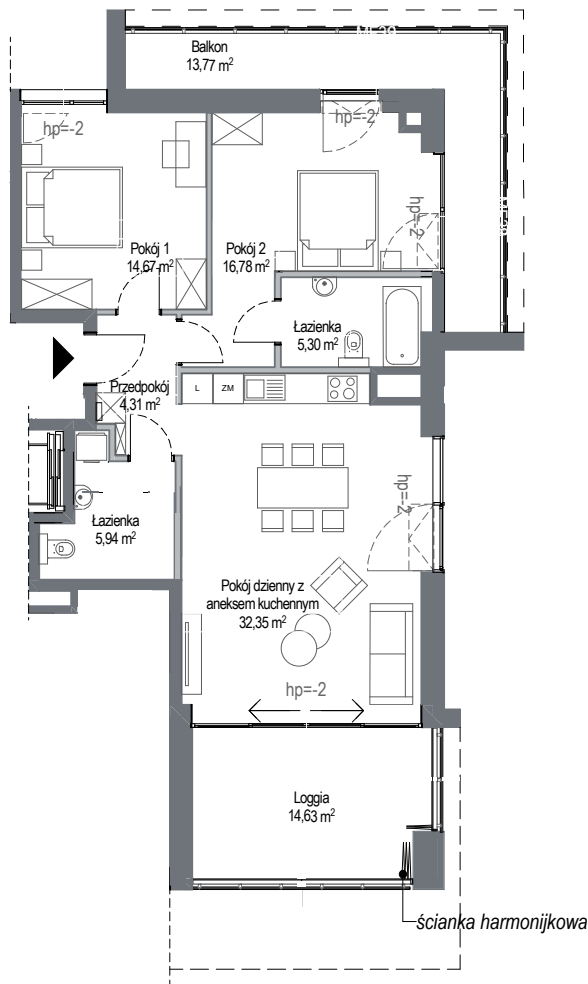

SKALA 1:150



Wyposażenie i standard wykończenia określa załącznik nr 2 do umowy. Kształt i wielkość balkonów (tarasów i loggi) oraz pionów went. może ulec zmianie. Niniejsza karta mieszkaniowa jest jedynie informacją handlową i nie stanowi oferty w rozumieniu art. 66 ust 1 Kodeksu Cywilnego.