

Mieszkanie A.8.15



BULVAR

APARTMENTS

KOMPLEKS BUDYNKÓW APARTAMENTOWYCH

BUDYNEK A
PIĘTRO VII

Powierzchnia wewnętrzna **107,40 m²**

Powierzchnia pomieszczeń **105,09 m²**

1	Przedpokój	10,67 m ²
2	Pokój dzienny z aneksem kuchennym	49,01 m ²
3	Pokój 1	18,04 m ²
4	Pokój 2	12,37 m ²
5	Łazienka	4,09 m ²
6	WC	2,44 m ²
7	Garderoba	3,90 m ²
8	Łazienka	4,57 m ²

Powierzchnia pod ściankami z możliwością wyburzenia 2,31 m²

Loggia 5,70 + 14,63 m²


— Ściana z możliwością rozbiórki
— Ściana bez możliwości rozbiórki

INWESTOR - KONSORCJUM FIRM:

GÓRSKI

RWS
INVESTMENT GROUP

INTUO
GRUPA DEWELPERSKA

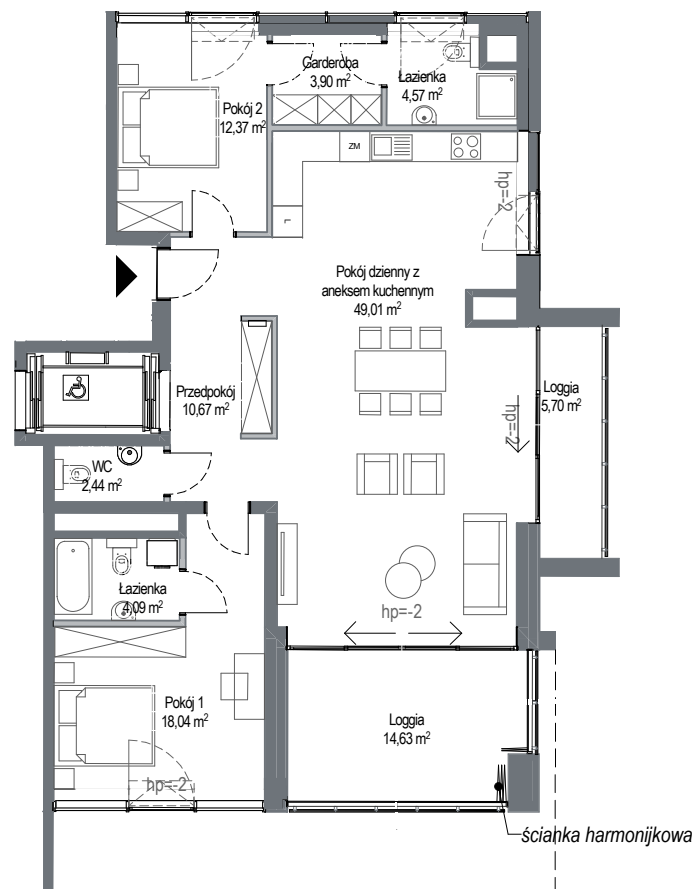


Pn

SKALA 1:150



Pn

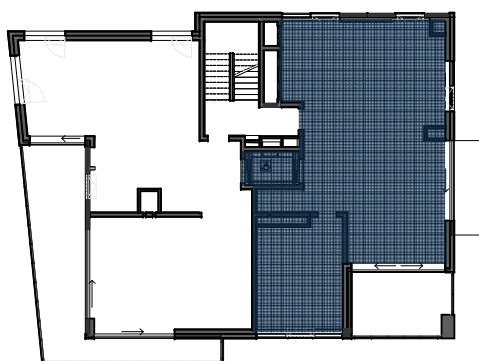

Wyposażenie i standard wykończenia określa załącznik nr 2 do umowy. Kształt i wielkość balkonów (tarasów i loggi) oraz pionów went. może ulec zmianie. Niniejsza karta mieszkaniowa jest jedynie informacją handlową i nie stanowi oferty w rozumieniu art. 66 ust 1 Kodeksu Cywilnego.