

Mieszkanie A.8.16



BULVAR

APARTMENTS

KOMPLEKS BUDYNKÓW APARTAMENTOWYCH

BUDYNEK A
PIĘTRO VII

Powierzchnia wewnętrzna **112,22m²**

Powierzchnia pomieszczeń **110,24m²**

1	Przedpokój	12,18 m ²
2	Pokój dzienny z aneksem kuchennym	44,07 m ²
3	Pokój 1	16,05 m ²
4	Pokój 2	28,12 m ²
5	Łazienka	4,86 m ²
6	Łazienka	4,81 m ²

Powierzchnia pod ściankami z możliwością wyburzenia 1,98 m²

Loggia 34,30 m²



— Ściana z możliwością rozbiórki
— Ściana bez możliwości rozbiórki

INWESTOR - KONSORCJUM FIRM:


GÓRSKI

RWS
INVESTMENT GROUP

INTUO
GRUPA DEWELOPERSKA

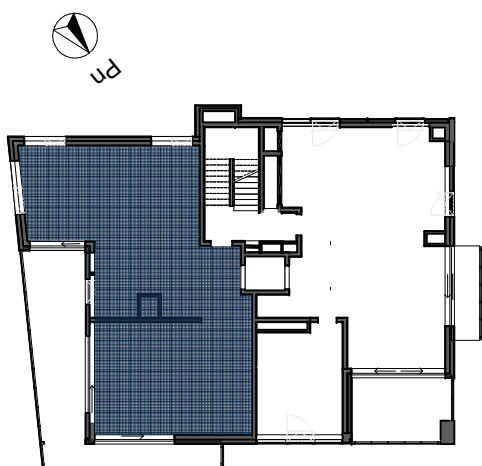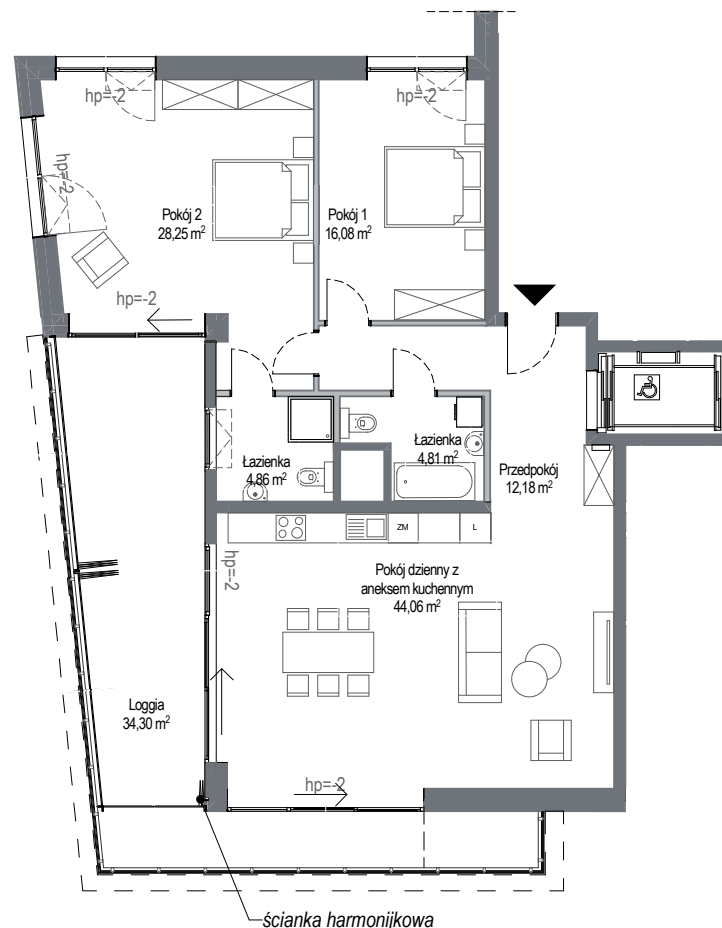

SKALA 1:150

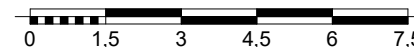

Wyposażenie i standard wykończenia określa załącznik nr 2 do umowy. Kształt i wielkość balkonów (tarasów i loggi) oraz pionów went. może ulec zmianie. Niniejsza karta mieszkaniowa jest jedynie informacją handlową i nie stanowi oferty w rozumieniu art. 66 ust 1 Kodeksu Cywilnego.