

Mieszkanie F.10.58



BULVAR
APARTMENTS

KOMPLEKS BUDYNKÓW APARTAMENTOWYCH

**BUDYNEK F
PIĘTRO IX**

Powierzchnia wewnętrzna **82,31 m²**

Powierzchnia pomieszczeń **79,16 m²**

1	Przedpokój	9,95 m ²
2	Pokój dzienny z aneksem kuchennym	32,41 m ²
3	Pokój 1	11,00 m ²
4	Pokój 2	16,92 m ²
5	Łazienka	4,01 m ²
6	Łazienka	4,87 m ²




Powierzchnia pod ściankami 3,15 m²
z możliwością wyburzenia

Loggia	13,63 m ²
--------	----------------------


- Ściana z możliwością rozbiórki
- Ściana bez możliwości rozbiórki

INWESTOR - KONSORCJUM FIRM:

GORSKI

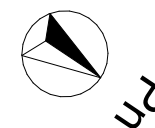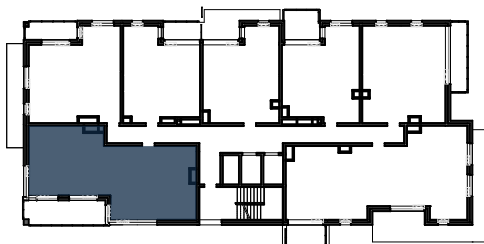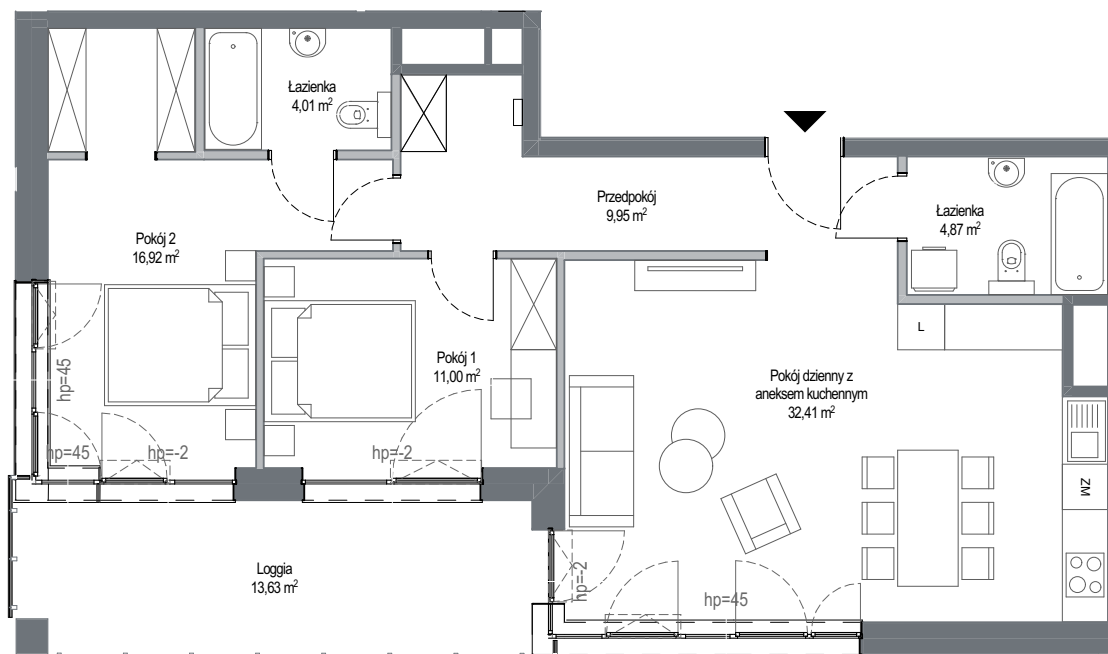

SKALA 1:100

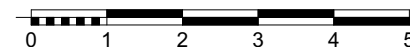

Wyposażenie i standard wykończenia określa załącznik nr 2 do umowy. Kształt i wielkość balkonów (tarasów i loggi) oraz pionów went. może ulec zmianie. Niniejsza karta mieszkaniowa jest jedynie informacją handlową i nie stanowi oferty w rozumieniu art. 66 ust 1 Kodeksu Cywilnego.