



### KOMPLEKS BUDYNKÓW APARTAMENTOWYCH

BUDYNEK F  
PIĘTRO X

Powierzchnia wewnętrzna **44,58 m<sup>2</sup>**

Powierzchnia pomieszczeń **43,28 m<sup>2</sup>**

1	Przedpokój	7,17 m <sup>2</sup>
2	Pokój dzienny z aneksem kuchennym	20,20 m <sup>2</sup>
3	Pokój 1	11,91 m <sup>2</sup>
4	Łazienka	4,00 m <sup>2</sup>

Powierzchnia pod ściankami 1,30 m<sup>2</sup>  
z możliwością wyburzenia




— Ściana z możliwością rozbiórki  
— Ściana bez możliwości rozbiórki

INWESTOR - KONSORCJUM FIRM:


**GÓRSKI**

**RWS**  
INWESTYCYJNY GRUPOWY

**INTUO**  
GRUPA DEWELOPERSKA

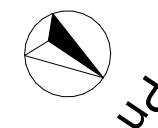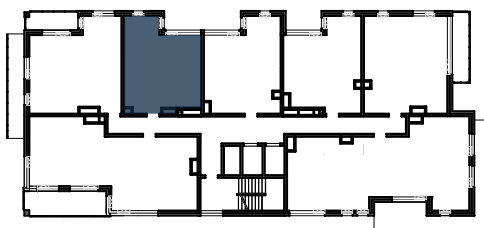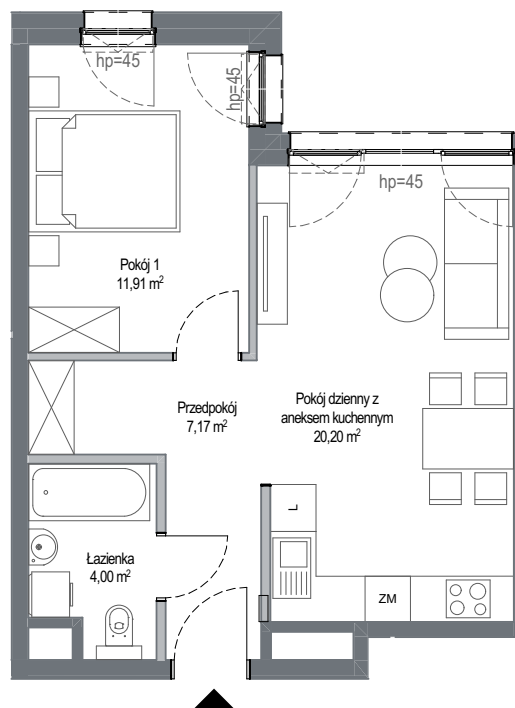

SKALA 1:100

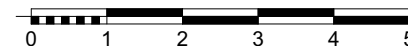

Wyposażenie i standard wykończenia określa załącznik nr 2 do umowy. Kształt i wielkość balkonów (tarasów i loggi) oraz pionów went. może ulec zmianie. Niniejsza karta mieszkaniowa jest jedynie informacją handlową i nie stanowi oferty w rozumieniu art. 66 ust 1 Kodeksu Cywilnego.