

Mieszkanie F.11.68



BULVAR APARTMENTS

KOMPLEKS BUDYNKÓW APARTAMENTOWYCH

BUDYNEK F PIĘTRO X

Powierzchnia wewnętrzna **45,36 m²**

Powierzchnia pomieszczeń **44,27 m²**

1	Przedpokój	6,93 m ²
2	Pokój dzienny z aneksem kuchennym	21,49 m ²
3	Pokój 1	11,86 m ²
4	Łazienka	3,99 m ²

Powierzchnia pod ściankami z możliwością wyburzenia 1,09 m²




— Ściana z możliwością rozbiórki
— Ściana bez możliwości rozbiórki

INWESTOR - KONSORCJUM FIRM:


GÓRSKI

RWS
INWESTYCYJNY GRUPOWA

INTUO
GRUPA DEWELOPERSKA

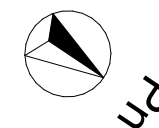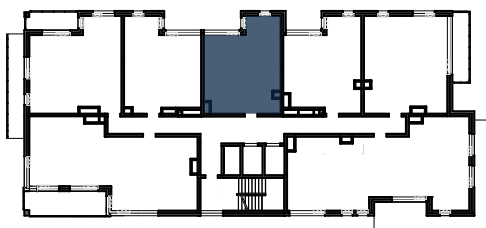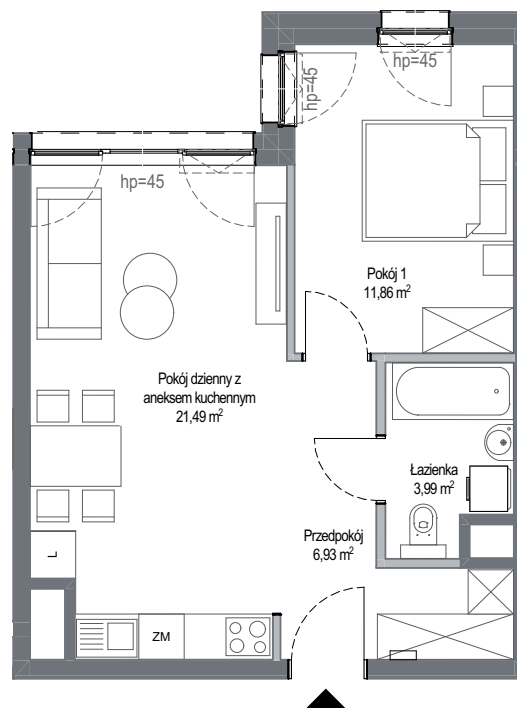

SKALA 1:100

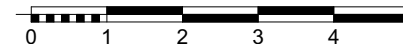

Wyposażenie i standard wykończenia określa załącznik nr 2 do umowy. Kształt i wielkość balkonów (tarasów i loggi) oraz pionów went. może ulec zmianie. Niniejsza karta mieszkaniowa jest jedynie informacją handlową i nie stanowi oferty w rozumieniu art. 66 ust 1 Kodeksu Cywilnego.