

Mieszkanie F.11.70



BULVAR APARTMENTS

KOMPLEKS BUDYNKÓW APARTAMENTOWYCH

BUDYNEK F PIĘTRO X

Powierzchnia wewnętrzna **55,85 m²**

Powierzchnia pomieszczeń **54,33 m²**

1	Przedpokój	8,86 m ²
2	Pokój dzienny z aneksem kuchennym	28,16 m ²
3	Pokój 1	12,76 m ²
4	Łazienka	4,55 m ²

Powierzchnia pod ściankami z możliwością wyburzenia 1,52 m²

Loggia 8,32 m²




— Ściana z możliwością rozbiórki
— Ściana bez możliwości rozbiórki

INWESTOR - KONSORCJUM FIRM:

GÓRSKI

RWS
INWESTYCYJNY GRUPOWA

INTUO
GRUPA DEWELOPERSKA

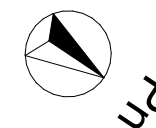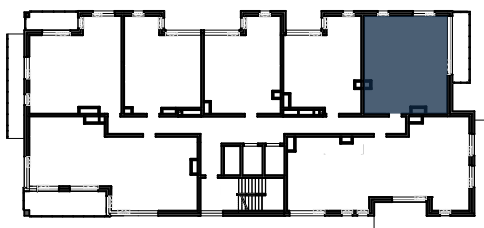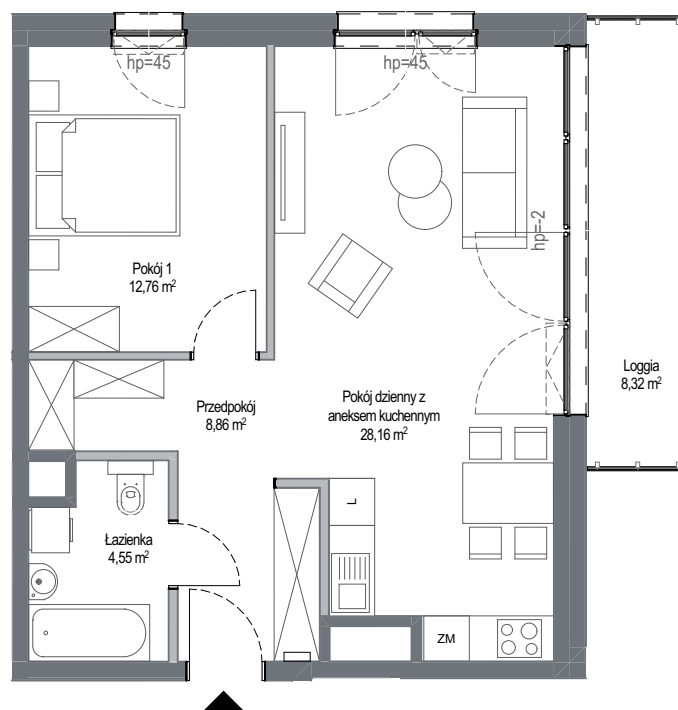

SKALA 1:100



Wyposażenie i standard wykończenia określa załącznik nr 2 do umowy. Kształt i wielkość balkonów (tarasów i loggi) oraz pionów went. może ulec zmianie. Niniejsza karta mieszkaniowa jest jedynie informacją handlową i nie stanowi oferty w rozumieniu art. 66 ust 1 Kodeksu Cywilnego.