

Mieszkanie F.12.78



BULVAR
APARTMENTS

KOMPLEKS BUDYNKÓW APARTAMENTOWYCH

BUDYNEK F
PIĘTRO XI

Powierzchnia wewnętrzna **94,60 m²**

Powierzchnia pomieszczeń **91,34 m²**




1	Przedpokój	11,26 m ²
2	Pokój dzienny z aneksem kuchennym	44,44 m ²
3	Pokój 1	10,82 m ²
4	Pokój 2	11,09 m ²
5	Łazienka	4,71 m ²
6	Łazienka	3,65 m ²
7	Pralnia	1,76 m ²
8	Pom. pomoc.	3,61 m ²

Powierzchnia pod ściankami z możliwością wyburzenia 3,26 m²


Loggia 9,63 m²

— Ściana z możliwością rozbiórki
— Ściana bez możliwości rozbiórki

INWESTOR - KONSORCJUM FIRM:

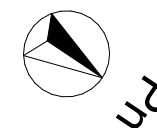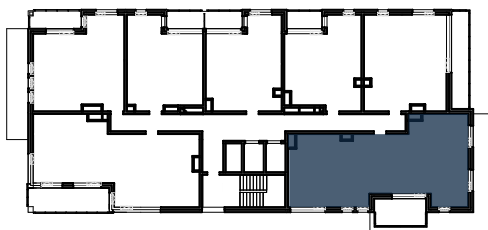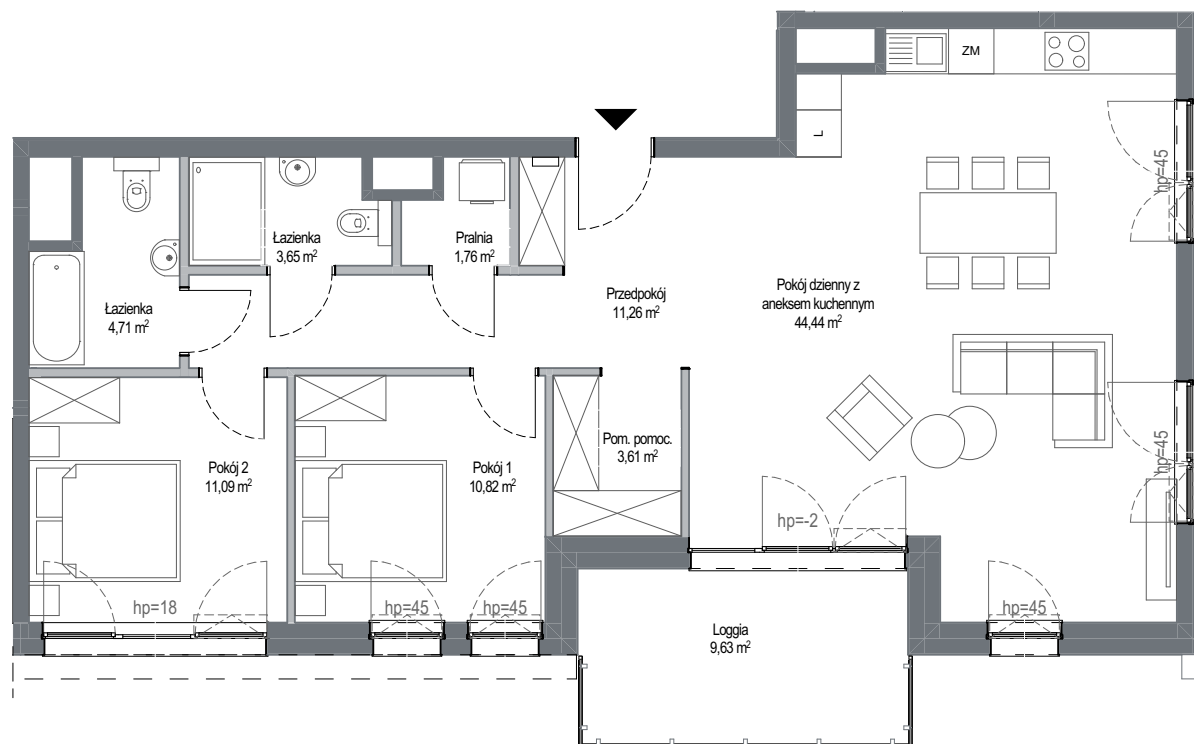

SKALA 1:100

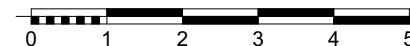

Wyposażenie i standard wykończenia określa załącznik nr 2 do umowy. Kształt i wielkość balkonów (tarasów i loggi) oraz pionów went. może ulec zmianie. Niniejsza karta mieszkaniowa jest jedynie informacją handlową i nie stanowi oferty w rozumieniu art. 66 ust 1 Kodeksu Cywilnego.