

Mieszkanie F.13.80



BULVAR APARTMENTS

KOMPLEKS BUDYNKÓW APARTAMENTOWYCH

BUDYNEK F
PIĘTRO XII

Powierzchnia wewnętrzna **65,92 m²**

Powierzchnia pomieszczeń **63,87 m²**

1	Przedpokój	11,26 m ²
2	Pokój dzienny z aneksem kuchennym	20,17 m ²
3	Pokój 1	11,80 m ²
4	Pokój 2	13,57 m ²
5	Łazienka	5,13 m ²
6	WC	1,94 m ²

Powierzchnia pod ściankami z możliwością wyburzenia 2,05 m²

Loggia 4,64 + 4,32 m²




— Ściana z możliwością rozbiórki
— Ściana bez możliwości rozbiórki

INWESTOR - KONSORCJUM FIRM:

GÓRSKI

RWS
INWESTYCYJNY GRUPOWY

INTUO
GRUPA DEWELOPERSKA

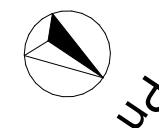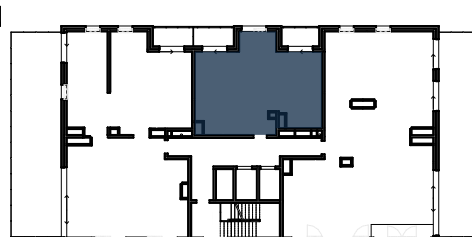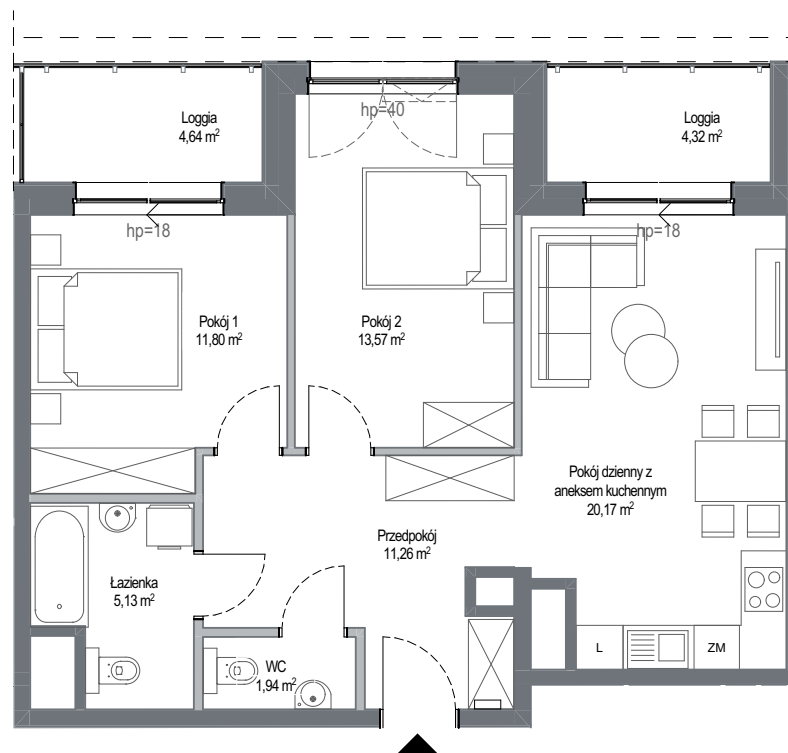

SKALA 1:100



Wyposażenie i standard wykończenia określa załącznik nr 2 do umowy. Kształt i wielkość balkonów (tarasów i loggi) oraz pionów went. może ulec zmianie. Niniejsza karta mieszkaniowa jest jedynie informacją handlową i nie stanowi oferty w rozumieniu art. 66 ust 1 Kodeksu Cywilnego.