



### KOMPLEKS BUDYNKÓW APARTAMENTOWYCH

#### BUDYNEK F PIĘTRO I

Powierzchnia wewnętrzna **55,88 m<sup>2</sup>**

Powierzchnia pomieszczeń **54,42 m<sup>2</sup>**

1	Przedpokój	8,93 m <sup>2</sup>
2	Pokój dzienny z aneksem kuchennym	28,32 m <sup>2</sup>
3	Pokój 1	12,98 m <sup>2</sup>
4	Łazienka	4,19 m <sup>2</sup>

Powierzchnia pod ściankami z możliwością wyburzenia 1,46 m<sup>2</sup>

Loggia 8,32 m<sup>2</sup>




— Ściana z możliwością rozbiórki  
— Ściana bez możliwości rozbiórki

INWESTOR - KONSORCJUM FIRM:

**GÓRSKI**

**RWS**  
INWESTYCYJNY GRUPOWY

**INTUO**  
GRUPA DEWELOPERSKA

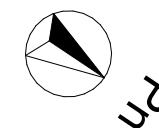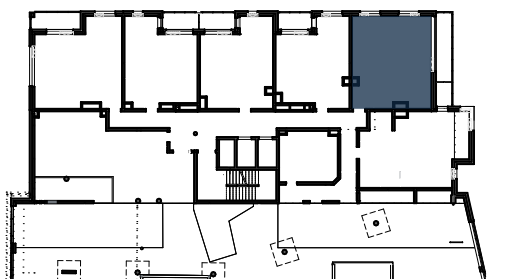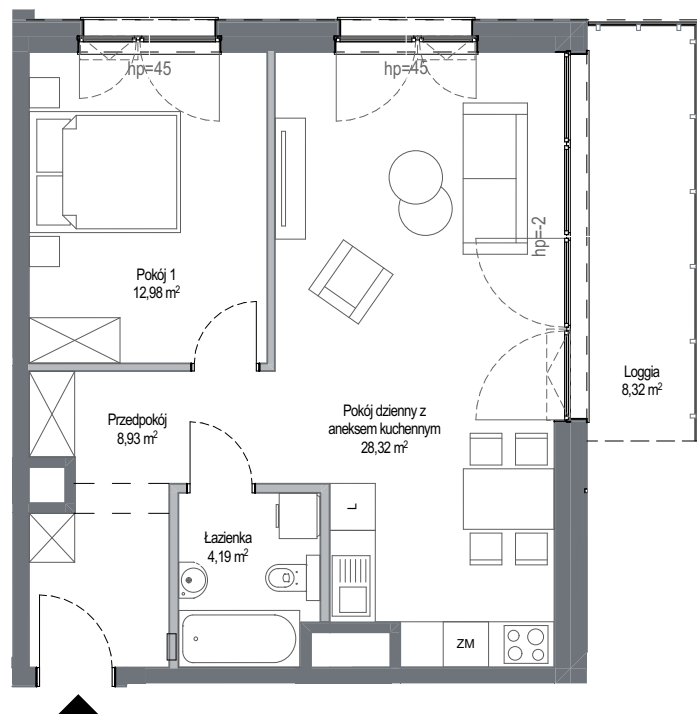

SKALA 1:100



Wyposażenie i standard wykończenia określa załącznik nr 2 do umowy. Kształt i wielkość balkonów (tarasów i loggi) oraz pionów went. może ulec zmianie. Niniejsza karta mieszkaniowa jest jedynie informacją handlową i nie stanowi oferty w rozumieniu art. 66 ust 1 Kodeksu Cywilnego.