

Mieszkanie F.2.08



BULVAR APARTMENTS

KOMPLEKS BUDYNKÓW APARTAMENTOWYCH

BUDYNEK F PIĘTRO I

Powierzchnia wewnętrzna **58,61 m²**

Powierzchnia pomieszczeń **56,98 m²**

1	Przedpokój	9,21 m ²
2	Pokój dzienny z aneksem kuchennym	27,02 m ²
3	Pokój 1	10,78 m ²
4	Pom. pomoc.	3,96 m ²
5	Łazienka	6,01 m ²

Powierzchnia pod ściankami z możliwością wyburzenia 1,63 m²

Loggia 2,91 m²




— Ściana z możliwością rozbiórki
— Ściana bez możliwości rozbiórki

INWESTOR - KONSORCJUM FIRM:

GÓRSKI

RWS
INWESTYCYJNY GRUPO

INTUO
GRUPA DEWELOPERSKA

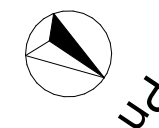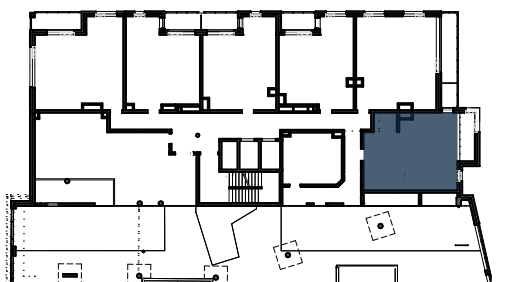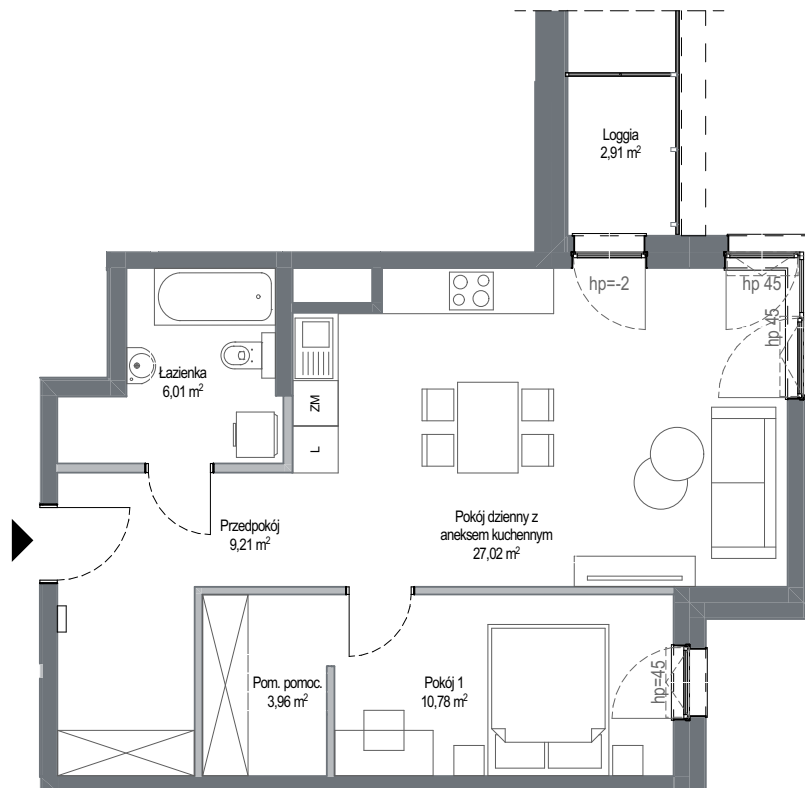

SKALA 1:100



Wyposażenie i standard wykończenia określa załącznik nr 2 do umowy. Kształt i wielkość balkonów (tarasów i loggi) oraz pionów went. może ulec zmianie. Niniejsza karta mieszkaniowa jest jedynie informacją handlową i nie stanowi oferty w rozumieniu art. 66 ust 1 Kodeksu Cywilnego.