

Mieszkanie F.3.09



BULVAR APARTMENTS

KOMPLEKS BUDYNKÓW APARTAMENTOWYCH

BUDYNEK F PIĘTRO II

Powierzchnia wewnętrzna **81,56 m²**

Powierzchnia pomieszczeń **78,59 m²**

1	Przedpokój	9,95 m ²
2	Pokój dzienny z aneksem kuchennym	32,30 m ²
3	Pokój 1	10,74 m ²
4	Pokój 2	16,72 m ²
5	Łazienka	4,01 m ²
6	Łazienka	4,87 m ²

Powierzchnia pod ściankami z możliwością wyburzenia 2,97 m²

Taras 58,94 m²




— Ściana z możliwością rozbiórki
— Ściana bez możliwości rozbiórki

INWESTOR - KONSORCJUM FIRM:


GÓRSKI

RWS
INWESTYCYJNY GRUPO

INTUO
GRUPA DEWELOPERSKA

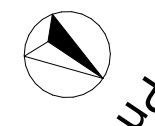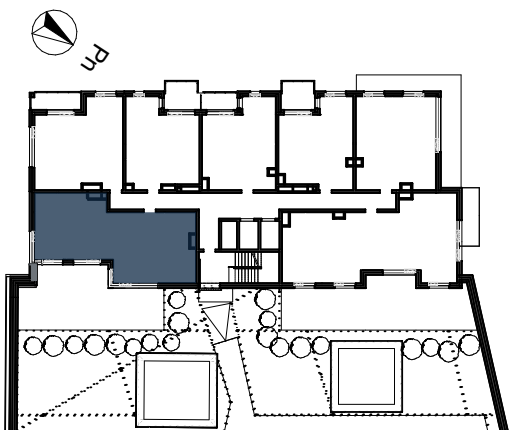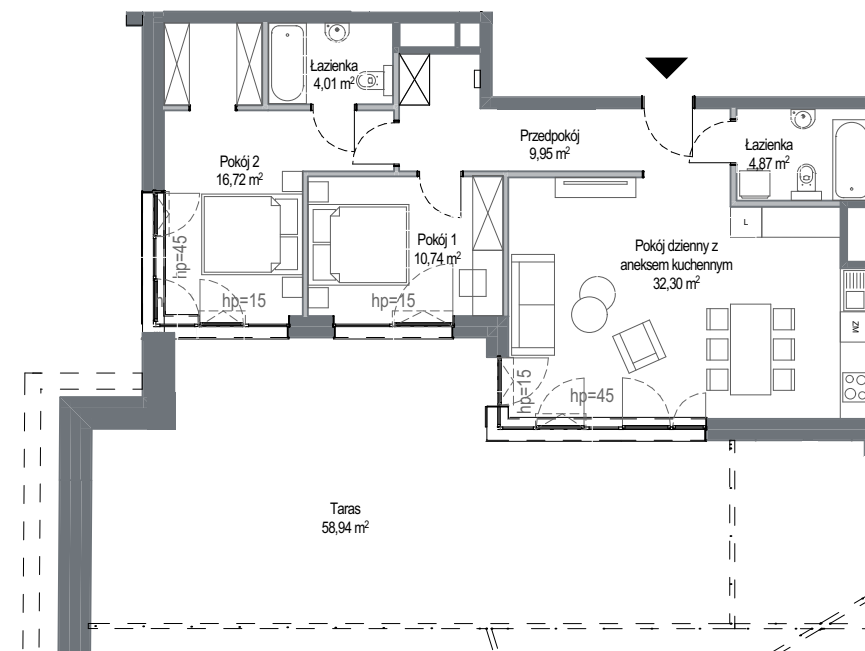

SKALA 1:150

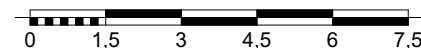

Wyposażenie i standard wykończenia określa załącznik nr 2 do umowy. Kształt i wielkość balkonów (tarasów i loggi) oraz pionów went. może ulec zmianie. Niniejsza karta mieszkaniowa jest jedynie informacją handlową i nie stanowi oferty w rozumieniu art. 66 ust 1 Kodeksu Cywilnego.