

Mieszkanie F.4.18



BULVAR APARTMENTS

KOMPLEKS BUDYNKÓW APARTAMENTOWYCH

BUDYNEK F PIĘTRO III

Powierzchnia wewnętrzna **44,58 m²**

Powierzchnia pomieszczeń **43,28 m²**

| | | |
|---|-----------------------------------|----------------------|
| 1 | Przedpokój | 7,17 m ² |
| 2 | Pokój dzienny z aneksem kuchennym | 20,20 m ² |
| 3 | Pokój 1 | 11,91 m ² |
| 4 | Łazienka | 4,00 m ² |

Powierzchnia pod ściankami 1,30 m²
z możliwością wyburzenia




— Ściana z możliwością rozbiórki
— Ściana bez możliwości rozbiórki

INWESTOR - KONSORCJUM FIRM:


GÓRSKI

RWS
INWESTYCYJNY GRUPOWY

INTUO
GRUPA DEWELOPERSKA

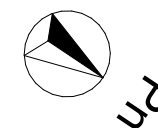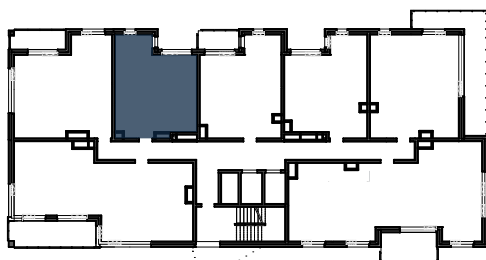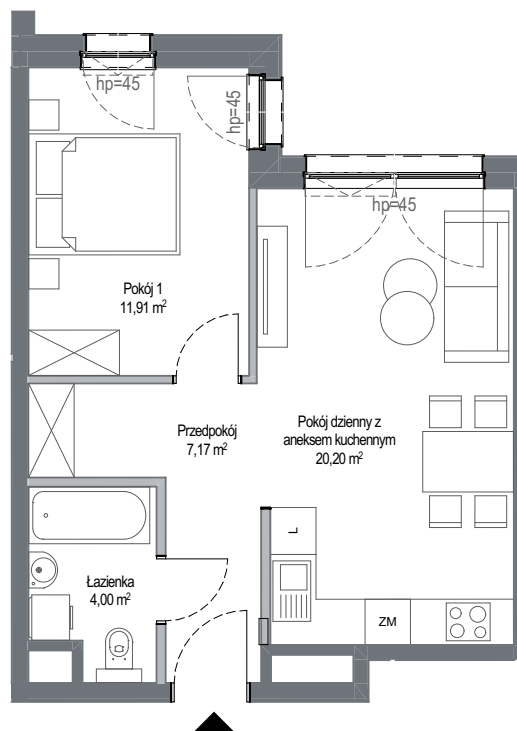

SKALA 1:100

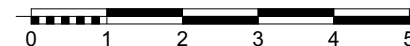

Wyposażenie i standard wykończenia określa załącznik nr 2 do umowy. Kształt i wielkość balkonów (tarasów i loggi) oraz pionów went. może ulec zmianie. Niniejsza karta mieszkaniowa jest jedynie informacją handlową i nie stanowi oferty w rozumieniu art. 66 ust 1 Kodeksu Cywilnego.