

# Mieszkanie F.4.21



## BULVAR APARTMENTS

### KOMPLEKS BUDYNKÓW APARTAMENTOWYCH

#### BUDYNEK F PIĘTRO III

Powierzchnia wewnętrzna **56,02 m<sup>2</sup>**

Powierzchnia pomieszczeń **54,50 m<sup>2</sup>**

1	Przedpokój	8,85 m <sup>2</sup>
2	Pokój dzienny z aneksem kuchennym	28,34 m <sup>2</sup>
3	Pokój 1	12,76 m <sup>2</sup>
4	Łazienka	4,55 m <sup>2</sup>

Powierzchnia pod ściankami z możliwością wyburzenia 1,52 m<sup>2</sup>

Loggia 21,95 m<sup>2</sup>

— Ściana z możliwością rozbiórki




— Ściana bez możliwości rozbiórki

INWESTOR - KONSORCJUM FIRM:

**GÓRSKI**

**RWS**  
INVESTMENT GROUP

**INTUO**  
GRUPA DEWELOPERSKA

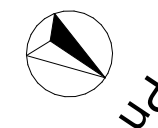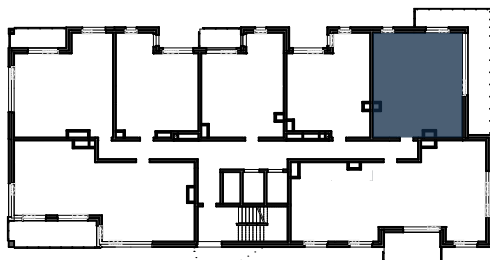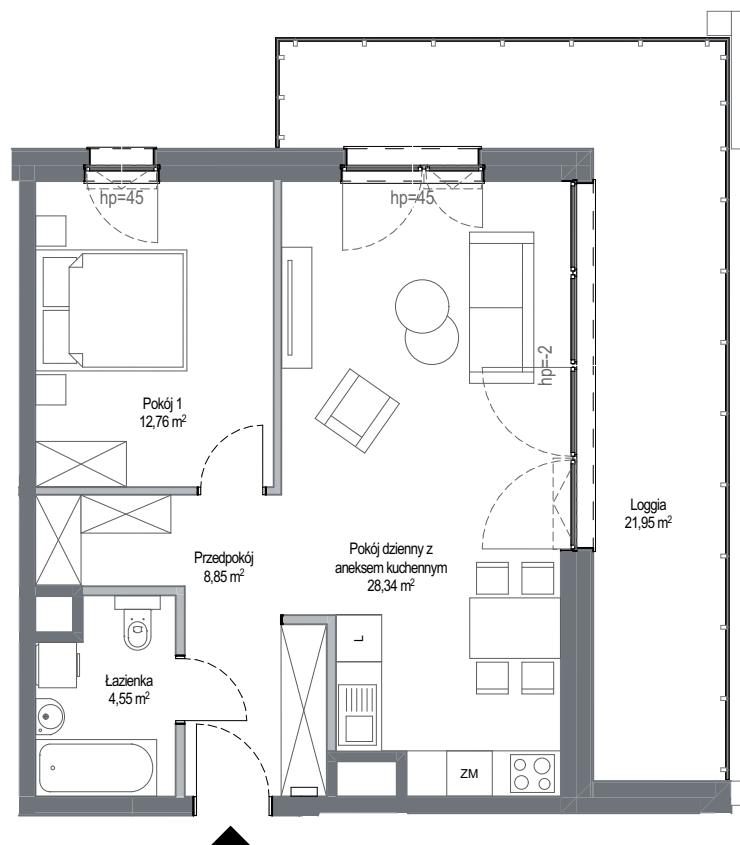

SKALA 1:100



Wyposażenie i standard wykończenia określa załącznik nr 2 do umowy. Kształt i wielkość balkonów (tarasów i loggi) oraz pionów went. może ulec zmianie. Niniejsza karta mieszkaniowa jest jedynie informacją handlową i nie stanowi oferty w rozumieniu art. 66 ust 1 Kodeksu Cywilnego.