

# Mieszkanie F.5.29



## BULVAR APARTMENTS

### KOMPLEKS BUDYNKÓW APARTAMENTOWYCH

#### BUDYNEK F PIĘTRO IV

Powierzchnia wewnętrzna **94,25 m<sup>2</sup>**

Powierzchnia pomieszczeń **91,35 m<sup>2</sup>**

1	Przedpokój	11,29 m <sup>2</sup>
2	Pokój dzienny z aneksem kuchennym	44,44 m <sup>2</sup>
3	Pokój 1	10,82 m <sup>2</sup>
4	Pokój 2	11,09 m <sup>2</sup>
5	Łazienka	4,70 m <sup>2</sup>
6	Łazienka	3,65 m <sup>2</sup>
7	Pralnia	1,75 m <sup>2</sup>
8	Pom. pomoc.	3,61 m <sup>2</sup>

Powierzchnia pod ściankami z możliwością wyburzenia 2,90 m<sup>2</sup>

Loggia 10,15 m<sup>2</sup>




— Ściana z możliwością rozbiórki  
— Ściana bez możliwości rozbiórki

INWESTOR - KONSORCJUM FIRM:

**GÓRSKI**

**RWS**  
INWESTYCYJNY GRUPO

**INTUO**  
GRUPA DEWELOPERSKA

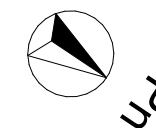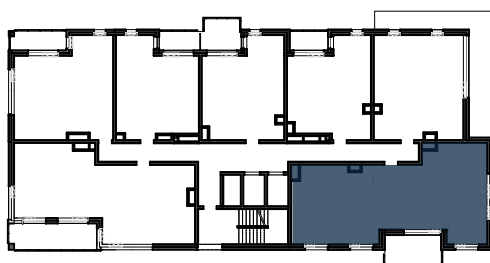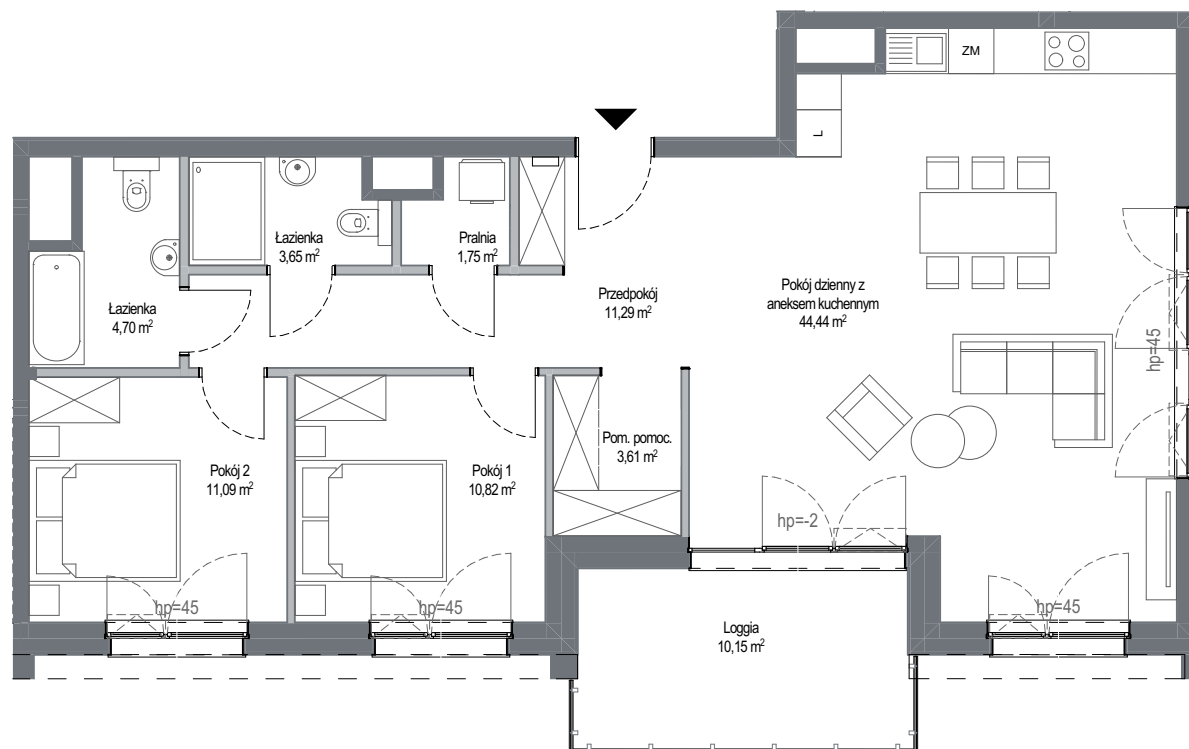

SKALA 1:100



Wyposażenie i standard wykończenia określa załącznik nr 2 do umowy. Kształt i wielkość balkonów (tarasów i loggi) oraz pionów went. może ulec zmianie. Niniejsza karta mieszkaniowa jest jedynie informacją handlową i nie stanowi oferty w rozumieniu art. 66 ust 1 Kodeksu Cywilnego.