

Mieszkanie F.6.35



BULVAR
APARTMENTS

KOMPLEKS BUDYNKÓW APARTAMENTOWYCH

BUDYNEK F PIĘTRO V

Powierzchnia wewnętrzna **56,02 m²**

Powierzchnia pomieszczeń **54,51 m²**




1	Przedpokój	8,85 m ²
2	Pokój dzienny z aneksem kuchennym	28,35 m ²
3	Pokój 1	12,76 m ²
4	Łazienka	4,55 m ²

Powierzchnia pod ściankami z możliwością wyburzenia 1,51 m²


Loggia 10,80 m²

— Ściana z możliwością rozbiórki
— Ściana bez możliwości rozbiórki

INWESTOR - KONSORCJUM FIRM:

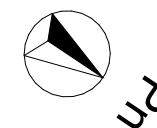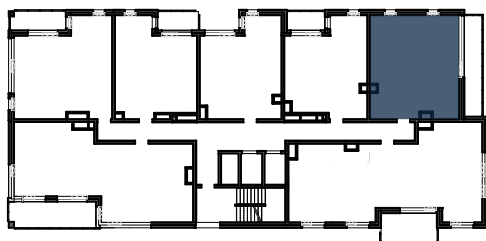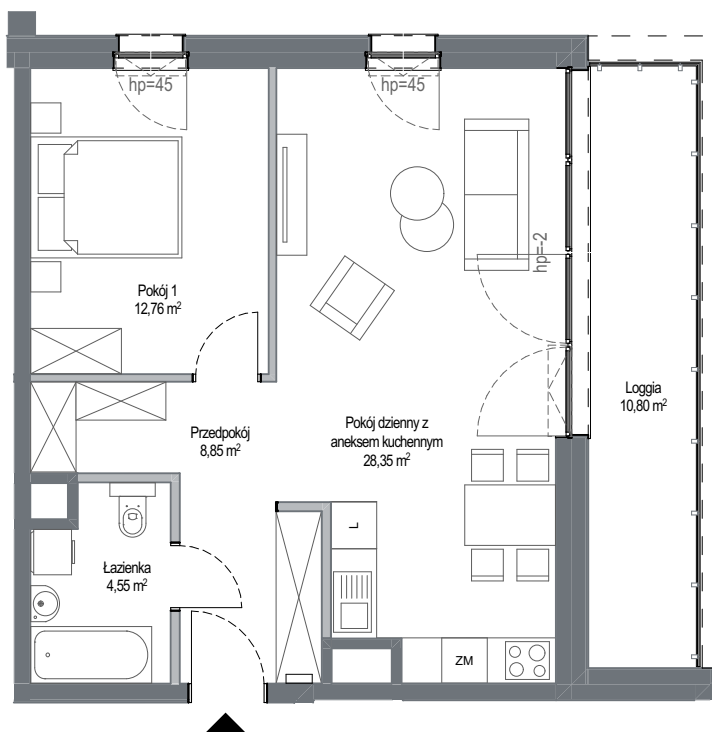

SKALA 1:100

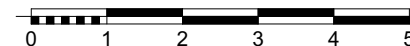

Wyposażenie i standard wykończenia określa załącznik nr 2 do umowy. Kształt i wielkość balkonów (tarasów i loggi) oraz pionów went. może ulec zmianie. Niniejsza karta mieszkaniowa jest jedynie informacją handlową i nie stanowi oferty w rozumieniu art. 66 ust 1 Kodeksu Cywilnego.