

Mieszkanie F.6.36



BULVAR APARTMENTS

KOMPLEKS BUDYNKÓW APARTAMENTOWYCH

BUDYNEK F PIĘTRO V

Powierzchnia wewnętrzna **94,25 m²**

Powierzchnia pomieszczeń **91,35 m²**

1	Przedpokój	11,29 m ²
2	Pokój dzienny z aneksem kuchennym	44,44 m ²
3	Pokój 1	10,82 m ²
4	Pokój 2	11,09 m ²
5	Łazienka	4,70 m ²
6	Łazienka	3,65 m ²
7	Pralnia	1,75 m ²
8	Pom. pomoc.	3,61 m ²

Powierzchnia pod ściankami z możliwością wyburzenia 2,90 m²

Loggia 10,15 m²




— Ściana z możliwością rozbiórki
— Ściana bez możliwości rozbiórki

INWESTOR - KONSORCJUM FIRM:

GÓRSKI

RWS
INWESTYCYJNY GRUPOWY

INTUO
GRUPA DEWELOPERSKA

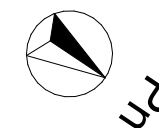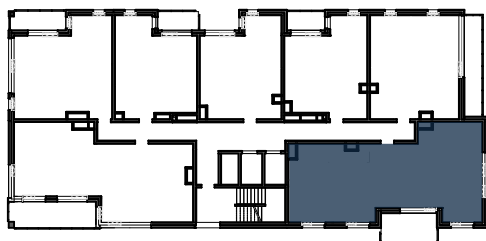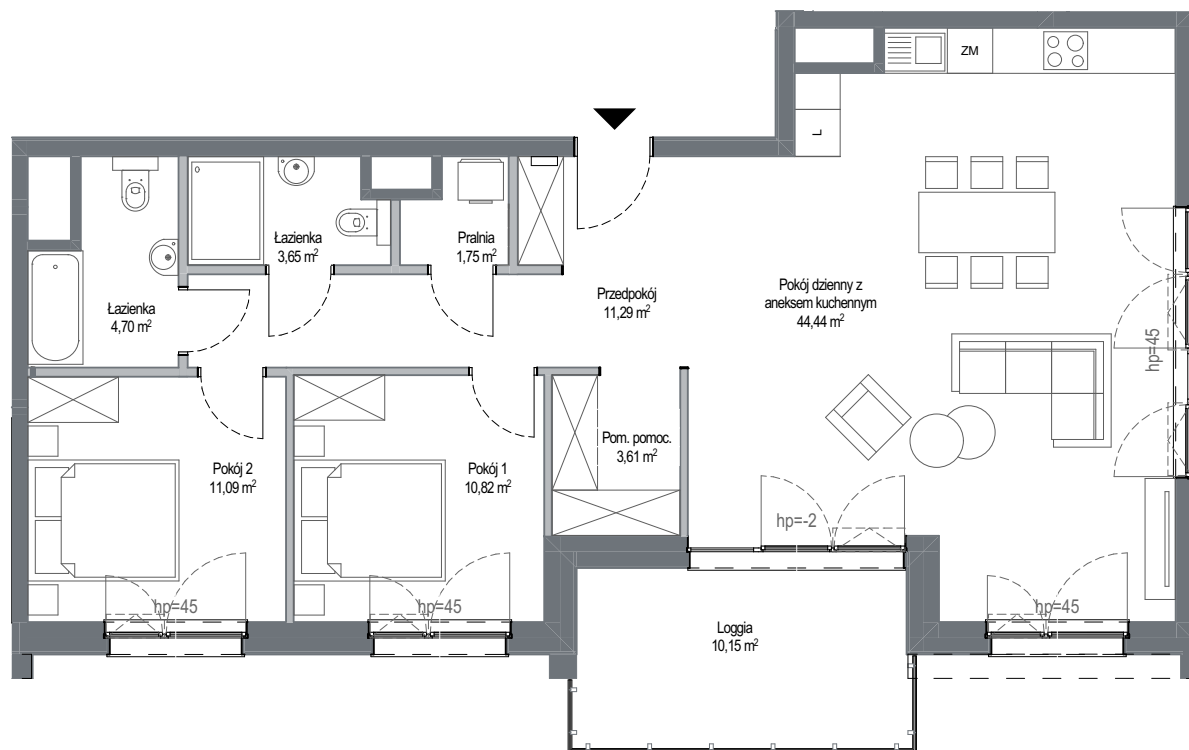

SKALA 1:100



Wyposażenie i standard wykończenia określa załącznik nr 2 do umowy. Kształt i wielkość balkonów (tarasów i loggi) oraz pionów went. może ulec zmianie. Niniejsza karta mieszkaniowa jest jedynie informacją handlową i nie stanowi oferty w rozumieniu art. 66 ust 1 Kodeksu Cywilnego.