

Mieszkanie F.7.41



BULVAR APARTMENTS

KOMPLEKS BUDYNKÓW APARTAMENTOWYCH

BUDYNEK F PIĘTRO VI

Powierzchnia wewnętrzna **44,77 m²**

Powierzchnia pomieszczeń **43,61 m²**

1	Przedpokój	6,98 m ²
2	Pokój dzienny z aneksem kuchennym	20,66 m ²
3	Pokój 1	11,85 m ²
4	Łazienka	4,12 m ²

Powierzchnia pod ściankami z możliwością wyburzenia 1,16 m²

Loggia 4,33 m²




— Ściana z możliwością rozbiórki
— Ściana bez możliwości rozbiórki

INWESTOR - KONSORCJUM FIRM:

GÓRSKI

RWS
INWESTYCYJNY GRUPO

INTUO
GRUPA DEWELOPERSKA

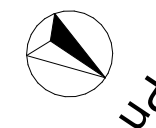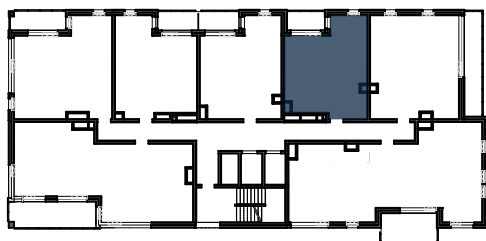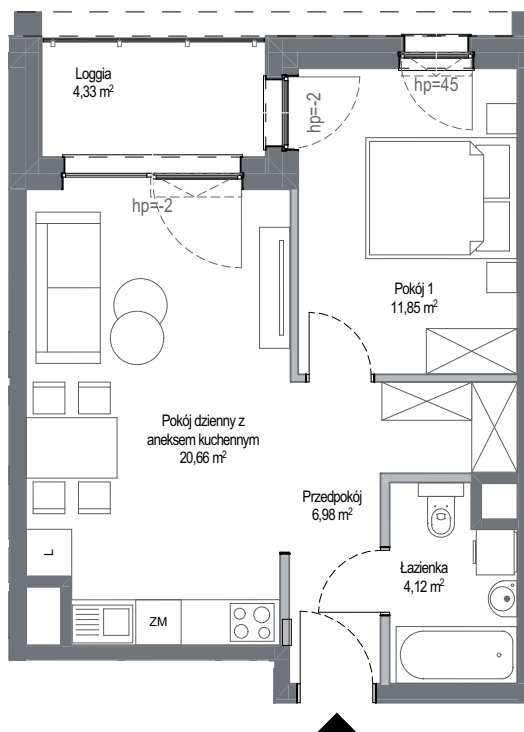

SKALA 1:100



Wyposażenie i standard wykończenia określa załącznik nr 2 do umowy. Kształt i wielkość balkonów (tarasów i loggi) oraz pionów went. może ulec zmianie. Niniejsza karta mieszkaniowa jest jedynie informacją handlową i nie stanowi oferty w rozumieniu art. 66 ust 1 Kodeksu Cywilnego.