

# Mieszkanie F.8.45



## BULVAR APARTMENTS

### KOMPLEKS BUDYNKÓW APARTAMENTOWYCH

#### BUDYNEK F PIĘTRO VII

Powierzchnia wewnętrzna **54,42 m<sup>2</sup>**

Powierzchnia pomieszczeń **53,13 m<sup>2</sup>**

1	Przedpokój	8,58 m <sup>2</sup>
2	Pokój dzienny z aneksem kuchennym	27,96 m <sup>2</sup>
3	Pokój 1	12,16 m <sup>2</sup>
4	Łazienka	4,43 m <sup>2</sup>

Powierzchnia pod ściankami z możliwością wyburzenia 1,29 m<sup>2</sup>

Loggia 6,31 m<sup>2</sup>




— Ściana z możliwością rozbiórki  
— Ściana bez możliwości rozbiórki

INWESTOR - KONSORCJUM FIRM:

**GÓRSKI**

**RWS**  
INWESTYCYJNY GRUPOWY

**INTUO**  
GRUPA DEWELOPERSKA

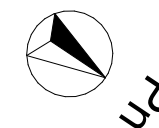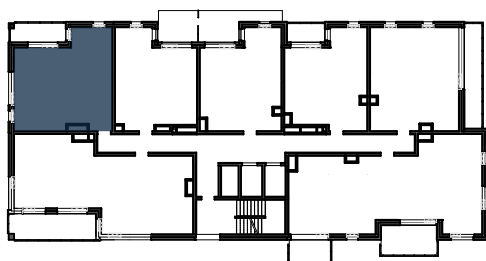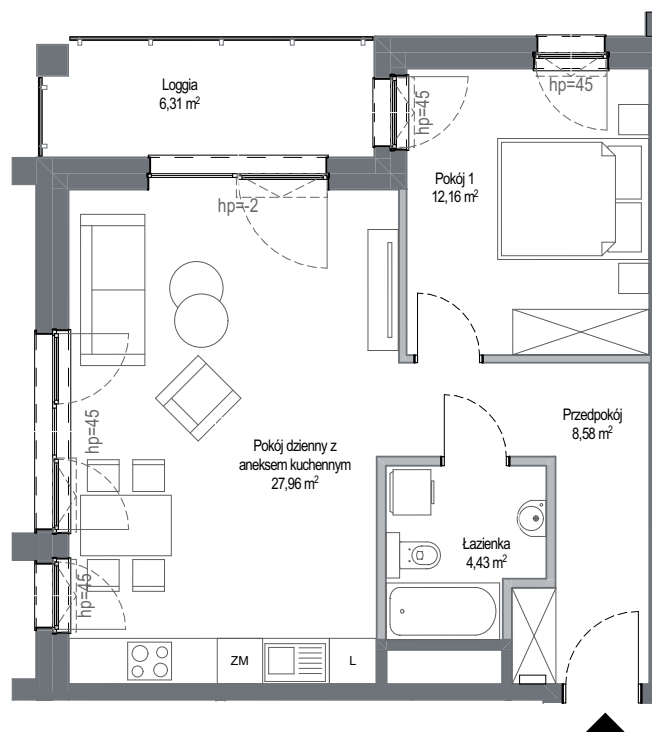

SKALA 1:100



Wyposażenie i standard wykończenia określa załącznik nr 2 do umowy. Kształt i wielkość balkonów (tarasów i loggi) oraz pionów went. może ulec zmianie. Niniejsza karta mieszkaniowa jest jedynie informacją handlową i nie stanowi oferty w rozumieniu art. 66 ust 1 Kodeksu Cywilnego.