

Mieszkanie F.9.52



BULVAR
APARTMENTS

KOMPLEKS BUDYNKÓW APARTAMENTOWYCH

BUDYNEK F PIĘTRO VIII

Powierzchnia wewnętrzna **54,42 m²**

Powierzchnia pomieszczeń **53,27 m²**




1	Przedpokój	8,58 m ²
2	Pokój dzienny z aneksem kuchennym	27,96 m ²
3	Pokój 1	12,16 m ²
4	Łazienka	4,57 m ²

Powierzchnia pod ściankami z możliwością wyburzenia 1,15 m²


Loggia 6,10 m²

- Ściana z możliwością rozbiórki
- Ściana bez możliwości rozbiórki

INWESTOR - KONSORCJUM FIRM:

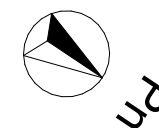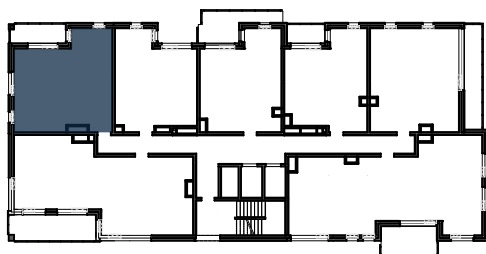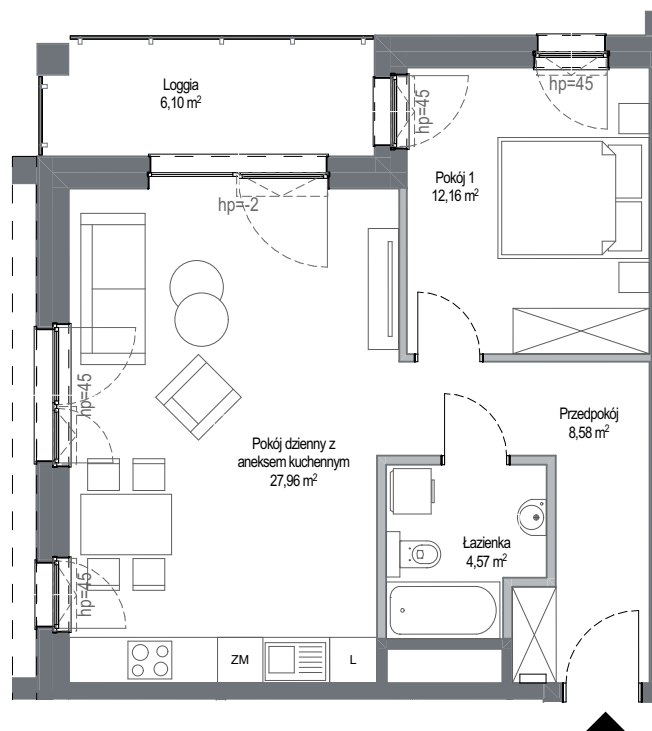

SKALA 1:100

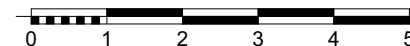

Wyposażenie i standard wykończenia określa załącznik nr 2 do umowy. Kształt i wielkość balkonów (tarasów i loggi) oraz pionów went. może ulec zmianie. Niniejsza karta mieszkaniowa jest jedynie informacją handlową i nie stanowi oferty w rozumieniu art. 66 ust 1 Kodeksu Cywilnego.