

# Mieszkanie F.9.55



## BULVAR APARTMENTS

### KOMPLEKS BUDYNKÓW APARTAMENTOWYCH

#### BUDYNEK F PIĘTRO VIII

Powierzchnia wewnętrzna **44,77 m<sup>2</sup>**

Powierzchnia pomieszczeń **43,61 m<sup>2</sup>**

1	Przedpokój	6,98 m <sup>2</sup>
2	Pokój dzienny z aneksem kuchennym	20,66 m <sup>2</sup>
3	Pokój 1	11,85 m <sup>2</sup>
4	Łazienka	4,12 m <sup>2</sup>

Powierzchnia pod ściankami z możliwością wyburzenia 1,16 m<sup>2</sup>

Loggia 4,33 m<sup>2</sup>




— Ściana z możliwością rozbiórki  
— Ściana bez możliwości rozbiórki

INWESTOR - KONSORCJUM FIRM:


**GÓRSKI**

**RWS**  
INWESTYCYJNE GRUPO

**INTUO**  
GRUPA DEWELOPERSKA

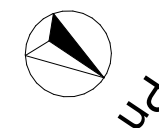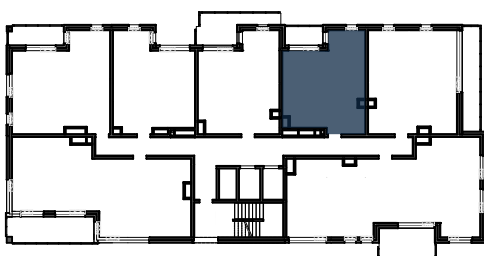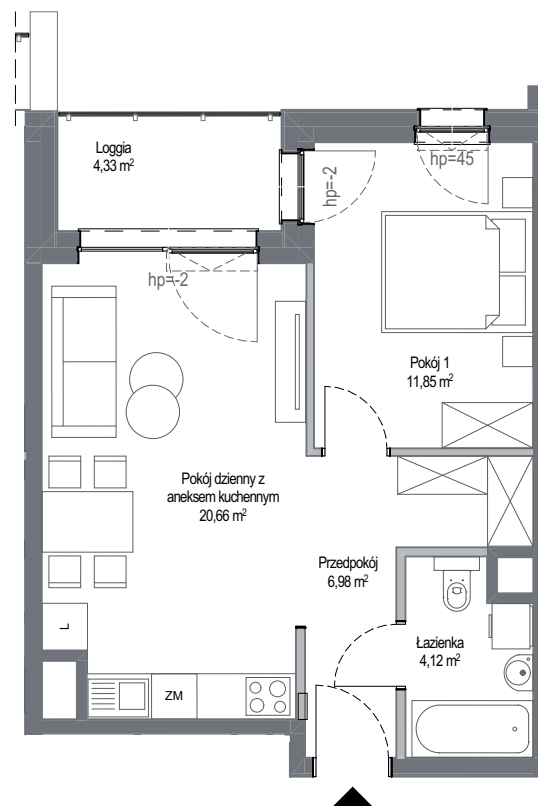

SKALA 1:100

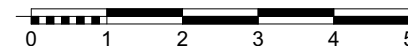

Wyposażenie i standard wykończenia określa załącznik nr 2 do umowy. Kształt i wielkość balkonów (tarasów i loggi) oraz pionów went. może ulec zmianie. Niniejsza karta mieszkaniowa jest jedynie informacją handlową i nie stanowi oferty w rozumieniu art. 66 ust 1 Kodeksu Cywilnego.