



### KOMPLEKS BUDYNKÓW APARTAMENTOWYCH

#### BUDYNEK G PARTER

Powierzchnia wewnętrzna **63,87 m<sup>2</sup>**

Powierzchnia pomieszczeń **62,85 m<sup>2</sup>**

1	Przedpokój	7,14 m <sup>2</sup>
2	Pokój dzienny z aneksem kuchennym	36,70 m <sup>2</sup>
3	Pokój 1	13,86 m <sup>2</sup>
4	Łazienka	5,15 m <sup>2</sup>

Powierzchnia pod ściankami z możliwością wyburzenia 1,02 m<sup>2</sup>

Ogródek 32,53 m<sup>2</sup>




— Ściana z możliwością rozbiórki  
— Ściana bez możliwości rozbiórki

INWESTOR - KONSORCJUM FIRM:

**GÓRSKI**

**RWS**  
INWESTYCYJNY GRUPOWY

**INTUO**  
GRUPA DEWELOPERSKA

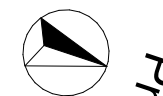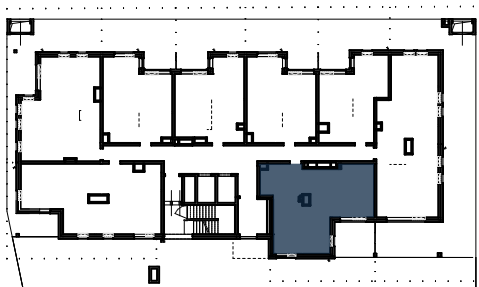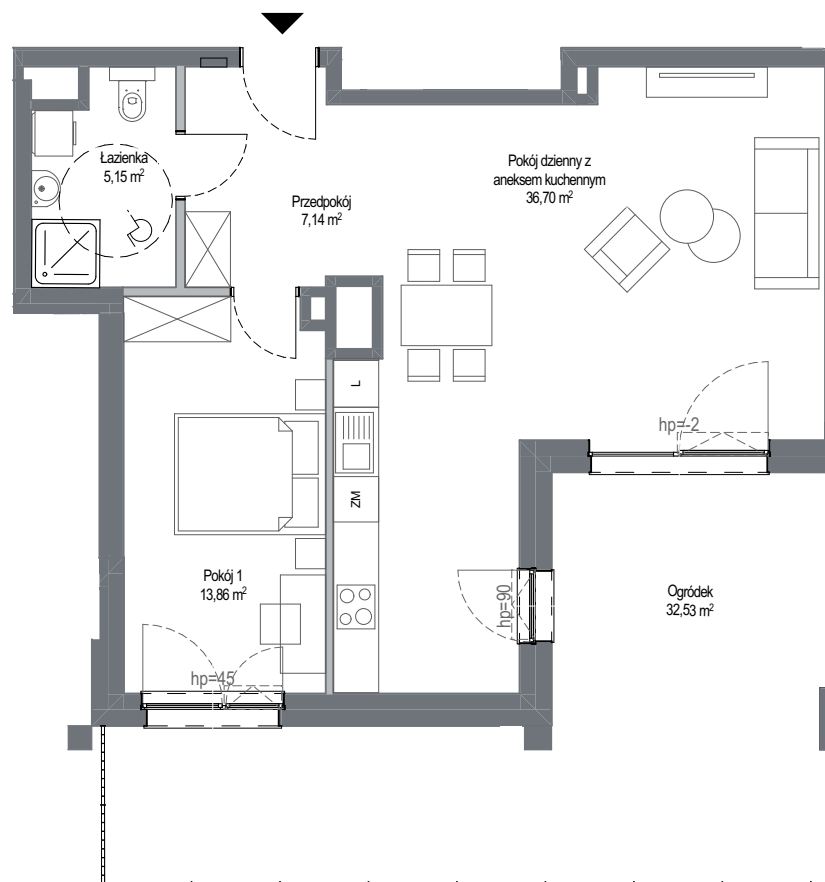

SKALA 1:100



Wyposażenie i standard wykończenia określa załącznik nr 2 do umowy. Kształt i wielkość balkonów (tarasów i loggi) oraz pionów went. może ulec zmianie. Niniejsza karta mieszkaniowa jest jedynie informacją handlową i nie stanowi oferty w rozumieniu art. 66 ust 1 Kodeksu Cywilnego.