

Mieszkanie G.10.74



BULVAR APARTMENTS

KOMPLEKS BUDYNKÓW APARTAMENTOWYCH

BUDYNEK G PIĘTRO IX

Powierzchnia wewnętrzna **62,82 m²**

Powierzchnia pomieszczeń **60,77 m²**

1	Przedpokój	12,99 m ²
2	Pokój dzienny z aneksem kuchennym	21,12 m ²
3	Pokój 1	11,83 m ²
4	Pokój 2	10,45 m ²
5	Łazienka	4,38 m ²

Powierzchnia pod ściankami z możliwością wyburzenia 2,05 m²

Loggia 8,12 m²

— Ściana z możliwością rozbiórki




— Ściana bez możliwości rozbiórki

INWESTOR - KONSORCJUM FIRM:

GÓRSKI

RWS
INWESTYCYJNY GRUPO

INTUO
GRUPA DEWELOPERSKA

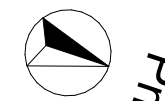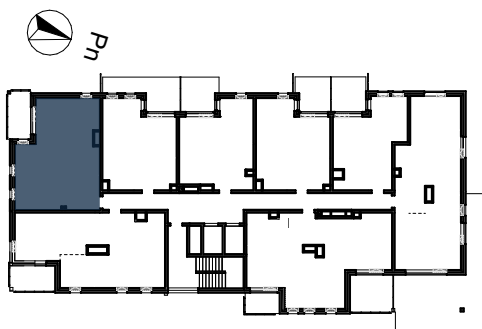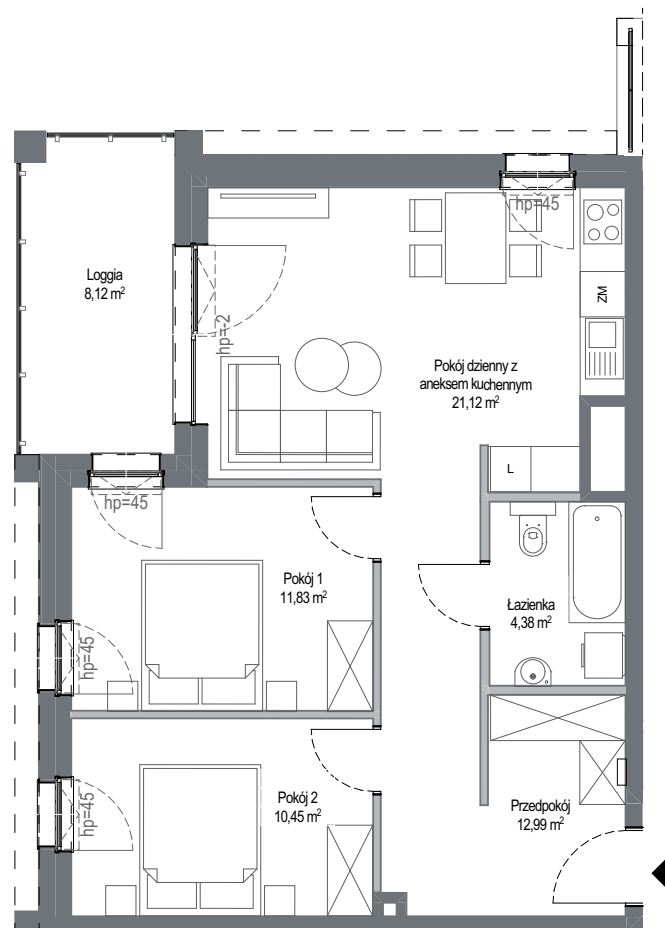

SKALA 1:100



Wyposażenie i standard wykończenia określa załącznik nr 2 do umowy. Kształt i wielkość balkonów (tarasów i loggi) oraz pionów went. może ulec zmianie. Niniejsza karta mieszkaniowa jest jedynie informacją handlową i nie stanowi oferty w rozumieniu art. 66 ust 1 Kodeksu Cywilnego.