

# Mieszkanie G.10.79



## BULVAR

APARTMENTS

### KOMPLEKS BUDYNKÓW APARTAMENTOWYCH

#### BUDYNEK G PIĘTRO IX

Powierzchnia wewnętrzna **79,03 m<sup>2</sup>**

Powierzchnia pomieszczeń **76,80 m<sup>2</sup>**

1 Przedpokój	11,43 m <sup>2</sup>
2 Pokój dzienny z aneksem kuchennym	32,65 m <sup>2</sup>
3 Pokój 1	14,08 m <sup>2</sup>
4 Pokój 2	10,47 m <sup>2</sup>
5 łazienka	5,18 m <sup>2</sup>
6 łazienka	2,99 m <sup>2</sup>

Powierzchnia pod ściankami z możliwością wyburzenia 2,23 m<sup>2</sup>

Loggia 51,92 m<sup>2</sup>

— Ściana z możliwością rozbiórki




— Ściana bez możliwości rozbiórki

INWESTOR - KONSORCJUM FIRM:

**GÓRSKI**

**RWS**  
INWESTYCYJNY GRUPO

**INTUO**  
GRUPA DEWELOPERSKA

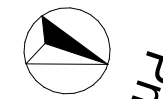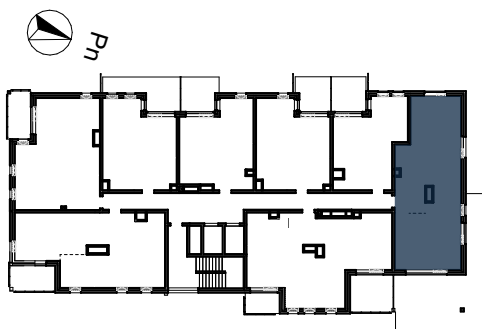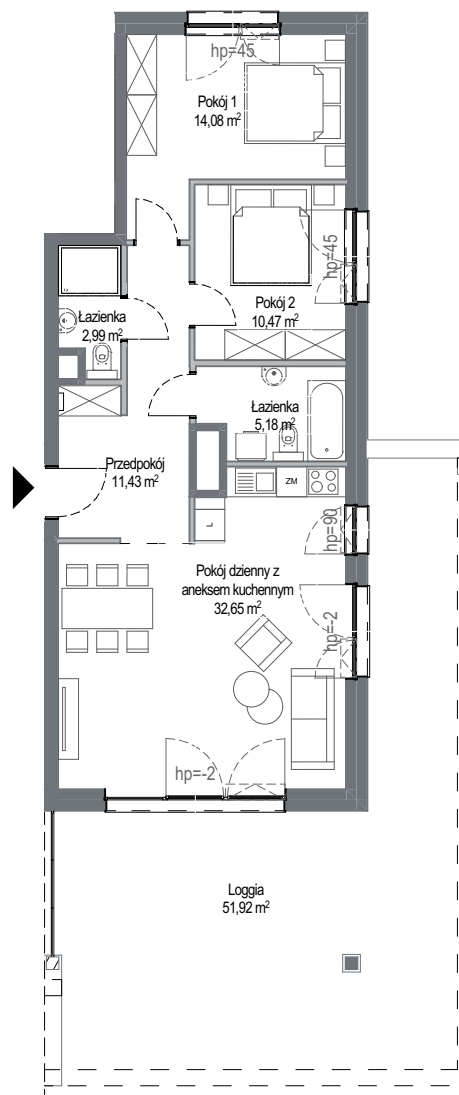

SKALA 1:150



Wyposażenie i standard wykończenia określa załącznik nr 2 do umowy. Kształt i wielkość balkonów (tarasów i loggi) oraz pionów went. może ulec zmianie. Niniejsza karta mieszkaniowa jest jedynie informacją handlową i nie stanowi oferty w rozumieniu art. 66 ust 1 Kodeksu Cywilnego.