

Mieszkanie G.12.89



BULVAR APARTMENTS

KOMPLEKS BUDYNKÓW APARTAMENTOWYCH

BUDYNEK G PIĘTRO XI

Powierzchnia wewnętrzna **72,44 m²**

Powierzchnia pomieszczeń **70,41 m²**

1	Przedpokój	8,63	m ²
2	Pokój dzienny z aneksem kuchennym	34,78	m ²
3	Pokój 1	9,13	m ²
4	Pokój 2	11,10	m ²
5	Łazienka	5,01	m ²
6	WC	1,76	m ²

Powierzchnia pod ściankami z możliwością wyburzenia 2,03 m²

Loggia 8,41 m²

— Ściana z możliwością rozbiórki




— Ściana bez możliwości rozbiórki

INWESTOR - KONSORCJUM FIRM:

GÓRSKI

RWS
INWESTYCYJNY GRUPO

INTUO
GRUPA DEWELOPERSKA

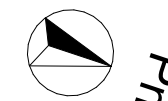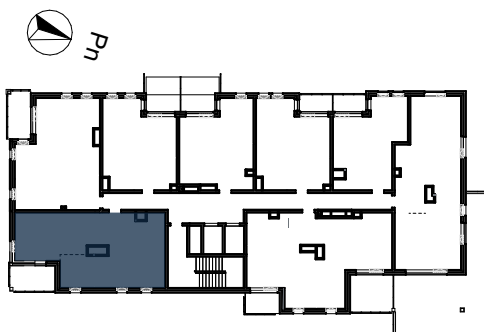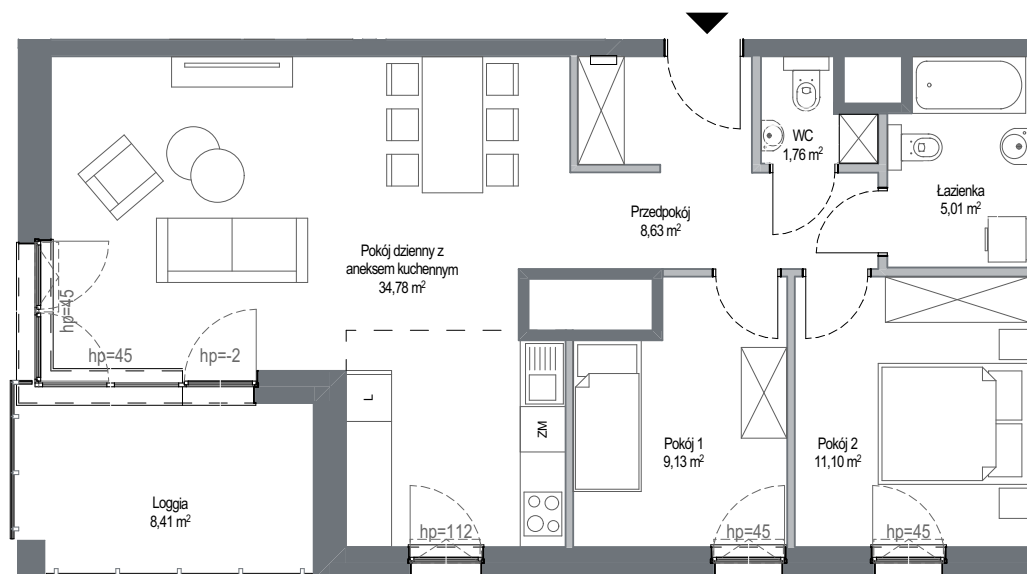

SKALA 1:100



Wyposażenie i standard wykończenia określa załącznik nr 2 do umowy. Kształt i wielkość balkonów (tarasów i loggi) oraz pionów went. może ulec zmianie. Niniejsza karta mieszkaniowa jest jedynie informacją handlową i nie stanowi oferty w rozumieniu art. 66 ust 1 Kodeksu Cywilnego.