

Mieszkanie G.12.93



BULVAR APARTMENTS

KOMPLEKS BUDYNKÓW APARTAMENTOWYCH

BUDYNEK G PIĘTRO XI

Powierzchnia wewnętrzna **45,22 m²**

Powierzchnia pomieszczeń **43,99 m²**

1	Przedpokój	4,17 m ²
2	Pokój dzienny z aneksem kuchennym	24,60 m ²
3	Pokój 1	10,74 m ²
4	Łazienka	4,48 m ²

Powierzchnia pod ściankami z możliwością wyburzenia 1,23 m²

Loggia 4,19 m²

— Ściana z możliwością rozbiórki



— Ściana bez możliwości rozbiórki

INWESTOR - KONSORCJUM FIRM:

GÓRSKI

RWS
INWESTYCYJNY GRUPO

INTUO
GRUPA DEWELOPERSKA

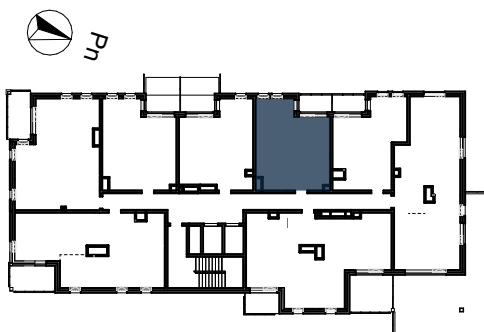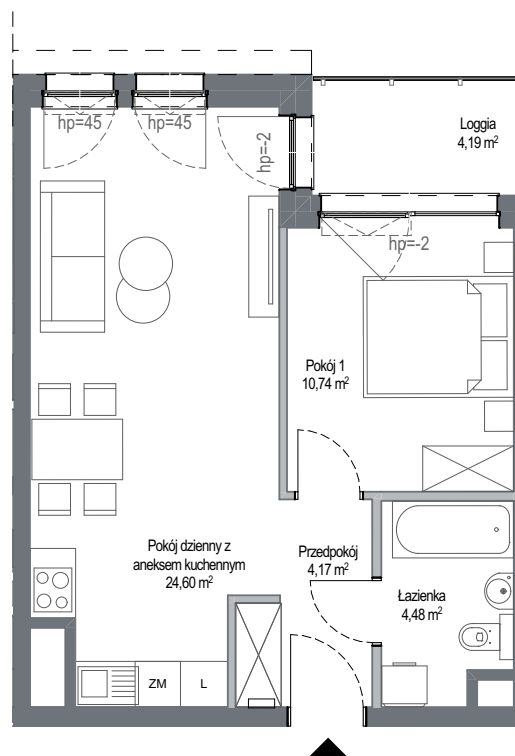

SKALA 1:100



Wyposażenie i standard wykończenia określa załącznik nr 2 do umowy. Kształt i wielkość balkonów (tarasów i loggi) oraz pionów went. może ulec zmianie. Niniejsza karta mieszkaniowa jest jedynie informacją handlową i nie stanowi oferty w rozumieniu art. 66 ust 1 Kodeksu Cywilnego.