

Mieszkanie G.13.102



BULVAR

APARTMENTS

KOMPLEKS BUDYNKÓW APARTAMENTOWYCH

BUDYNEK G
PIĘTRO XII

Powierzchnia wewnętrzna **123,66 m²**

Powierzchnia pomieszczeń **119,86 m²**

1 Przedpokój	7,97 m ²
2 Pokój dzienny z aneksem kuchennym	44,91 m ²
3 Pokój 1	19,89 m ²
4 Pokój 2	15,57 m ²
5 Pokój 3	11,72 m ²
6 Korytarz	7,11 m ²
7 Pom. pomoc.	2,25 m ²
8 łazienka	4,55 m ²
9 łazienka	5,89 m ²
Powierzchnia pod ściankami z możliwością wyburzenia	3,80 m ²
Loggia	4,17 m ²
Taras	16,64 m ²


— Ściana z możliwością rozbiórki
— Ściana bez możliwości rozbiórki

INWESTOR - KONSORCJUM FIRM:

GÓRSKI

RWS
INWESTYTOR GÓRSKI

INTUO
GRUPA DEWELOPERSKA

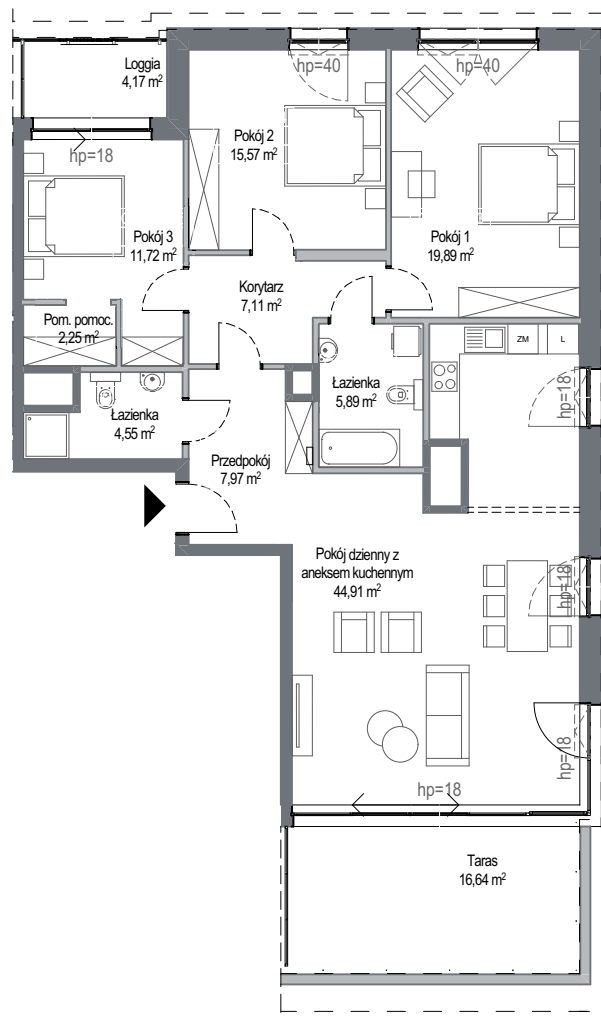

SKALA 1:150



Wyposażenie i standard wykończenia określa załącznik nr 2 do umowy. Kształt i wielkość balkonów (tarasów i loggi) oraz pionów went. może ulec zmianie. Niniejsza karta mieszkaniowa jest jedynie informacją handlową i nie stanowi oferty w rozumieniu art. 66 ust 1 Kodeksu Cywilnego.