

Mieszkanie G.13.98



BULVAR
APARTMENTS

KOMPLEKS BUDYNKÓW APARTAMENTOWYCH

BUDYNEK G PIĘTRO XII

Powierzchnia wewnętrzna **49,52 m²**

Powierzchnia pomieszczeń **48,12 m²**

1	Przedpokój	9,77 m ²
2	Pokój dzienny z aneksem kuchennym	20,85 m ²
3	Pokój 1	10,40 m ²
4	Łazienka	7,10 m ²

Powierzchnia pod ściankami z możliwością wyburzenia 1,40 m²

Taras 12,88 m²




— Ściana z możliwością rozbiórki
— Ściana bez możliwości rozbiórki

INWESTOR - KONSORCJUM FIRM:


GÓRSKI

rws
INWESTMENT GROUP

INTUO
GRUPA DEWELOPERSKA

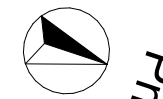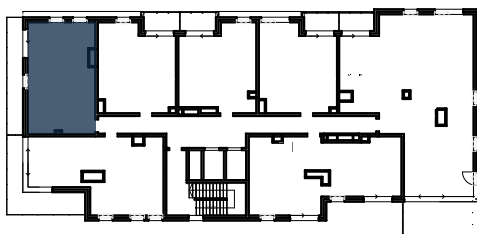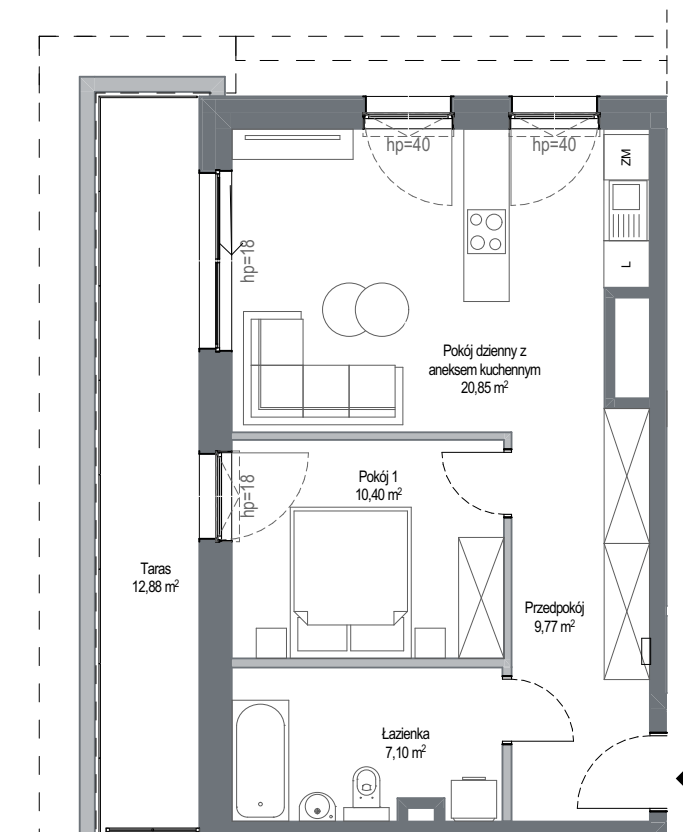

SKALA 1:100

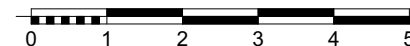

Wyposażenie i standard wykończenia określa załącznik nr 2 do umowy. Kształt i wielkość balkonów (tarasów i loggi) oraz pionów went. może ulec zmianie. Niniejsza karta mieszkaniowa jest jedynie informacją handlową i nie stanowi oferty w rozumieniu art. 66 ust 1 Kodeksu Cywilnego.