

Mieszkanie G.2.10



BULVAR

APARTMENTS

KOMPLEKS BUDYNKÓW APARTAMENTOWYCH

BUDYNEK G PIĘTRO I

Powierzchnia wewnętrzna **62,86 m²**

Powierzchnia pomieszczeń **60,82 m²**

| | | |
|---|-----------------------------------|----------------------|
| 1 | Przedpokój | 12,99 m ² |
| 2 | Pokój dzienny z aneksem kuchennym | 21,17 m ² |
| 3 | Pokój 1 | 11,83 m ² |
| 4 | Pokój 2 | 10,45 m ² |
| 5 | Łazienka | 4,38 m ² |

Powierzchnia pod ściankami z możliwością wyburzenia 2,04 m²

Loggia 8,12 m²

— Ściana z możliwością rozbiórki




— Ściana bez możliwości rozbiórki

INWESTOR - KONSORCJUM FIRM:

GÓRSKI

RWS
INWESTYCYJNY GRUPOWA

INTUO
GRUPA DEWELOPERSKA

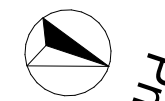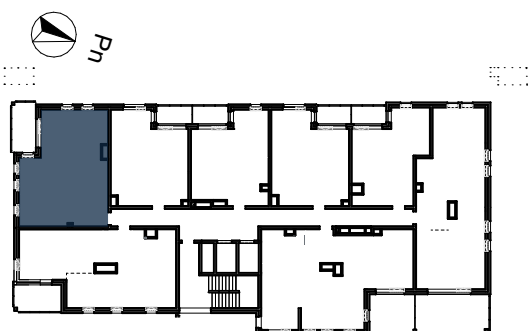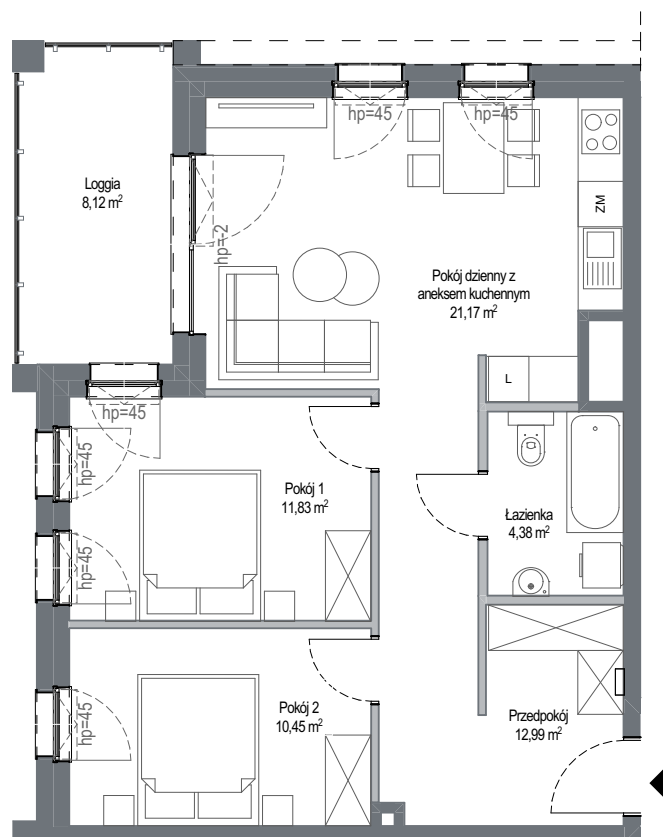

SKALA 1:100



Wyposażenie i standard wykończenia określa załącznik nr 2 do umowy. Kształt i wielkość balkonów (tarasów i loggi) oraz pionów went. może ulec zmianie. Niniejsza karta mieszkaniowa jest jedynie informacją handlową i nie stanowi oferty w rozumieniu art. 66 ust 1 Kodeksu Cywilnego.