

Mieszkanie G.3.19



BULVAR APARTMENTS

KOMPLEKS BUDYNKÓW APARTAMENTOWYCH

BUDYNEK G PIĘTRO II

Powierzchnia wewnętrzna **45,47 m²**

Powierzchnia pomieszczeń **44,24 m²**

1	Przedpokój	4,18 m ²
2	Pokój dzienny z aneksem kuchennym	25,10 m ²
3	Pokój 1	10,59 m ²
4	Łazienka	4,37 m ²

Powierzchnia pod ściankami z możliwością wyburzenia 1,23 m²

Loggia 4,32 m²



— Ściana z możliwością rozbiórki
— Ściana bez możliwości rozbiórki

INWESTOR - KONSORCJUM FIRM:

GÓRSKI

RWS
INWESTYCYJNE GRUPO

INTUO
GRUPA DEWELOPERSKA

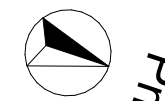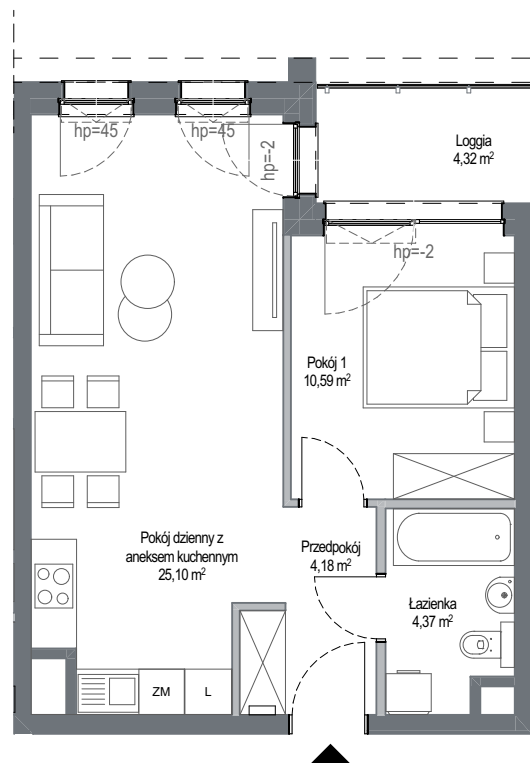

SKALA 1:100



Wyposażenie i standard wykończenia określa załącznik nr 2 do umowy. Kształt i wielkość balkonów (tarasów i loggi) oraz pionów went. może ulec zmianie. Niniejsza karta mieszkaniowa jest jedynie informacją handlową i nie stanowi oferty w rozumieniu art. 66 ust 1 Kodeksu Cywilnego.