

# Mieszkanie G.4.31



## BULVAR

APARTMENTS

### KOMPLEKS BUDYNKÓW APARTAMENTOWYCH

#### BUDYNEK G PIĘTRO III

Powierzchnia wewnętrzna **79,03 m<sup>2</sup>**

Powierzchnia pomieszczeń **76,79 m<sup>2</sup>**

|                                     |                      |
|-------------------------------------|----------------------|
| 1 Przedpokój                        | 11,42 m <sup>2</sup> |
| 2 Pokój dzienny z aneksem kuchennym | 32,65 m <sup>2</sup> |
| 3 Pokój 1                           | 14,08 m <sup>2</sup> |
| 4 Pokój 2                           | 10,47 m <sup>2</sup> |
| 5 łazienka                          | 5,18 m <sup>2</sup>  |
| 6 łazienka                          | 2,99 m <sup>2</sup>  |

Powierzchnia pod ściankami z możliwością wyburzenia 2,24 m<sup>2</sup>

|        |                      |
|--------|----------------------|
| Loggia | 19,41 m <sup>2</sup> |
| Balkon | 6,99 m <sup>2</sup>  |




— Ściana z możliwością rozbiórki  
— Ściana bez możliwości rozbiórki

INWESTOR - KONSORCJUM FIRM:

**GÓRSKI**

**RWS**  
INWESTYCYJNY GRUPO

**INTUO**  
GRUPA DEWELOPERSKA

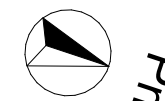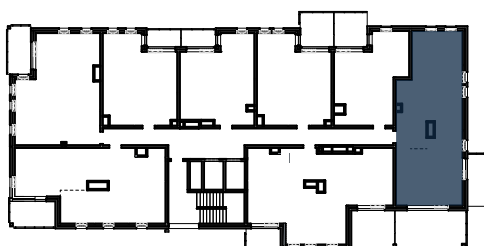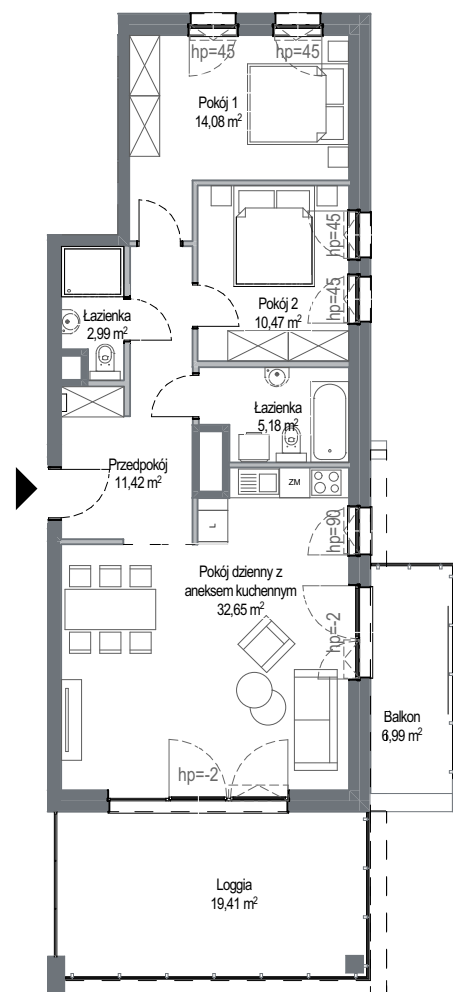

SKALA 1:150



Wyposażenie i standard wykończenia określa załącznik nr 2 do umowy. Kształt i wielkość balkonów (tarasów i loggi) oraz pionów went. może ulec zmianie. Niniejsza karta mieszkaniowa jest jedynie informacją handlową i nie stanowi oferty w rozumieniu art. 66 ust 1 Kodeksu Cywilnego.