

# Mieszkanie G.7.50



## BULVAR APARTMENTS

### KOMPLEKS BUDYNKÓW APARTAMENTOWYCH

#### BUDYNEK G PIĘTRO VI

Powierzchnia wewnętrzna **62,82 m<sup>2</sup>**

Powierzchnia pomieszczeń **60,77 m<sup>2</sup>**

1	Przedpokój	12,99 m <sup>2</sup>
2	Pokój dzienny z aneksem kuchennym	21,12 m <sup>2</sup>
3	Pokój 1	11,83 m <sup>2</sup>
4	Pokój 2	10,45 m <sup>2</sup>
5	Łazienka	4,38 m <sup>2</sup>

Powierzchnia pod ściankami z możliwością wyburzenia 2,05 m<sup>2</sup>

Loggia 8,11 m<sup>2</sup>

— Ściana z możliwością rozbiórki




— Ściana bez możliwości rozbiórki

INWESTOR - KONSORCJUM FIRM:

**GÓRSKI**

**RWS**  
INWESTYCYJNY GRUPO

**INTUO**  
GRUPA DEWELOPERSKA

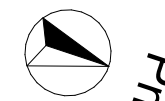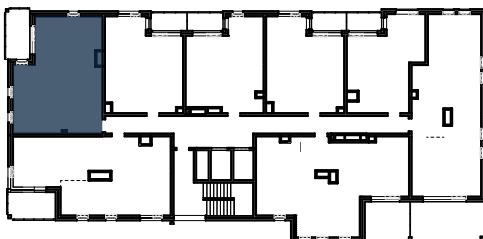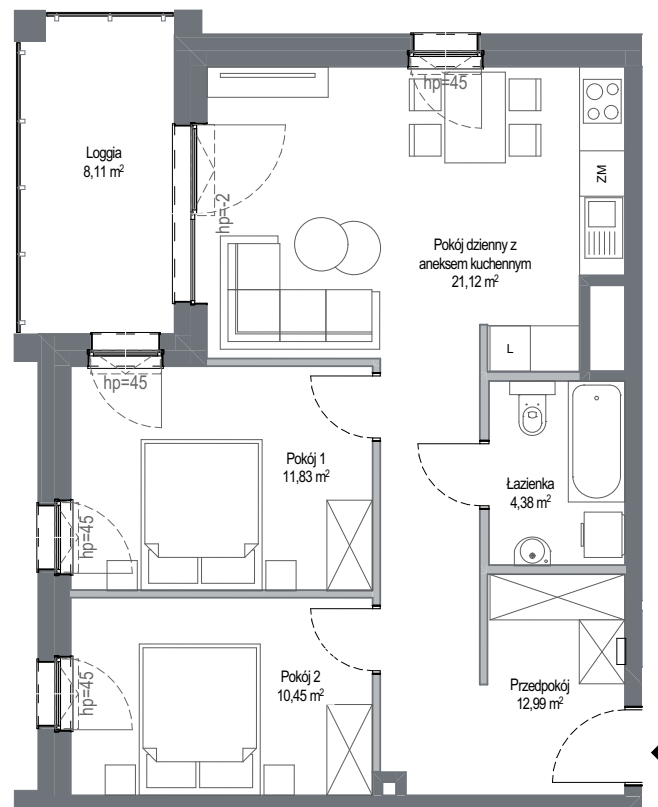

SKALA 1:100



Wyposażenie i standard wykończenia określa załącznik nr 2 do umowy. Kształt i wielkość balkonów (tarasów i loggi) oraz pionów went. może ulec zmianie. Niniejsza karta mieszkaniowa jest jedynie informacją handlową i nie stanowi oferty w rozumieniu art. 66 ust 1 Kodeksu Cywilnego.