

Mieszkanie G.7.56



BULVAR APARTMENTS

KOMPLEKS BUDYNKÓW APARTAMENTOWYCH

BUDYNEK G PIĘTRO VI

Powierzchnia wewnętrzna **80,93 m²**

Powierzchnia pomieszczeń **78,64 m²**

1	Przedpokój	8,33 m ²
2	Pokój dzienny z aneksem kuchennym	37,80 m ²
3	Pokój 1	13,91 m ²
4	Pokój 2	11,50 m ²
5	Łazienka	5,32 m ²
6	WC	1,78 m ²

Powierzchnia pod ściankami z możliwością wyburzenia 2,29 m²

Loggia 11,90 m²

— Ściana z możliwością rozbiórki




— Ściana bez możliwości rozbiórki

INWESTOR - KONSORCJUM FIRM:

GÓRSKI

RWS
INWESTYCYJNE GRUPO

INTUO
GRUPA DEWELOPERSKA

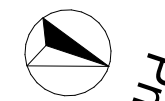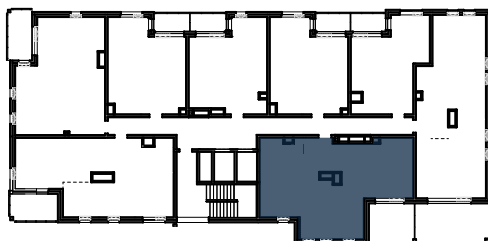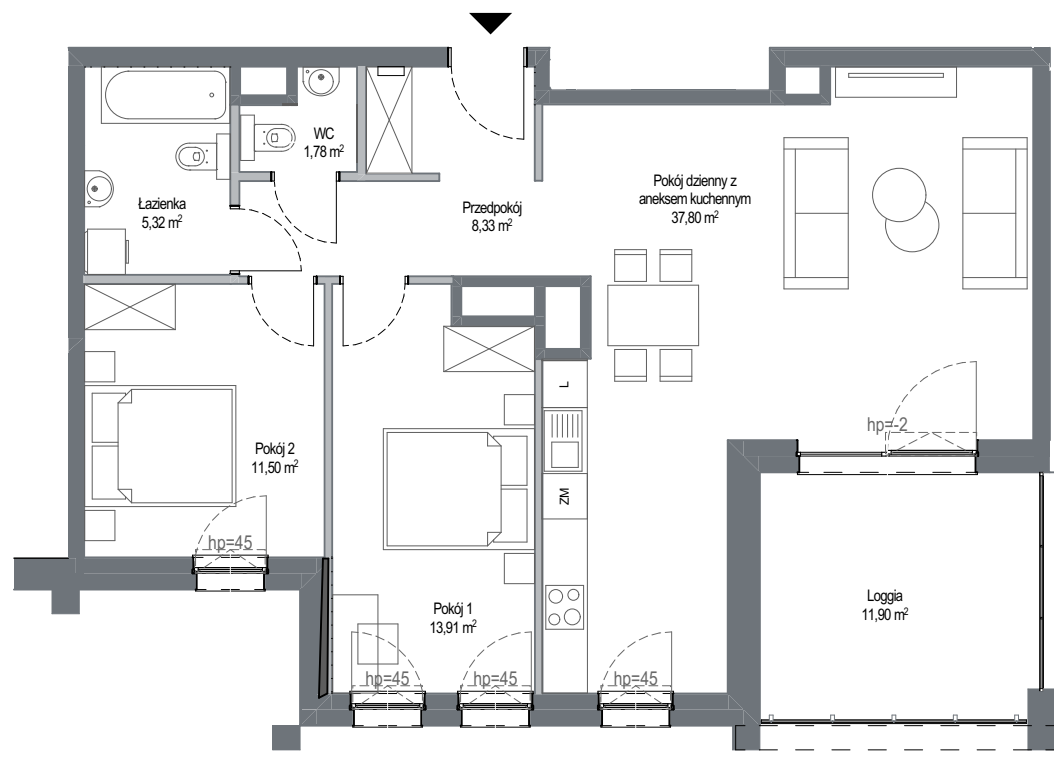

SKALA 1:100



Wyposażenie i standard wykończenia określa załącznik nr 2 do umowy. Kształt i wielkość balkonów (tarasów i loggi) oraz pionów went. może ulec zmianie. Niniejsza karta mieszkaniowa jest jedynie informacją handlową i nie stanowi oferty w rozumieniu art. 66 ust 1 Kodeksu Cywilnego.