



KOMPLEKS BUDYNKÓW APARTAMENTOWYCH

BUDYNEK F
PIĘTRO I

Powierzchnia wewnętrzna **56,32 m²**

Powierzchnia pomieszczeń **55,32 m²**

1	Przedpokój	9,46 m ²
2	Pokój dzienny z aneksem kuchennym	39,85 m ²
3	Łazienka	6,01 m ²

Powierzchnia pod ściankami z możliwością wyburzenia 1,00 m²

Loggia	2,91 m ²
Balkon	3,79 m ²




— Ściana z możliwością rozbiórki
— Ściana bez możliwości rozbiórki

INWESTOR - KONSORCJUM FIRM:

GÓRSKI

RWS
INWESTYCYJNE GRUPO

INTUO
GRUPA DEWELOPERSKA

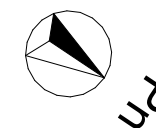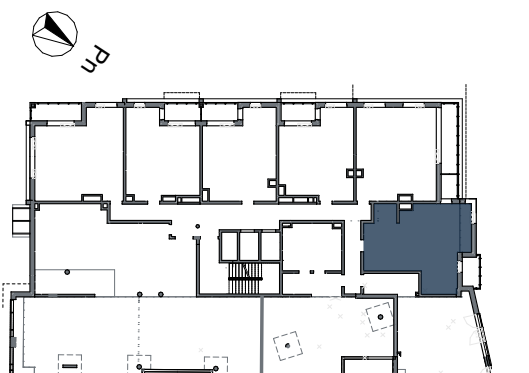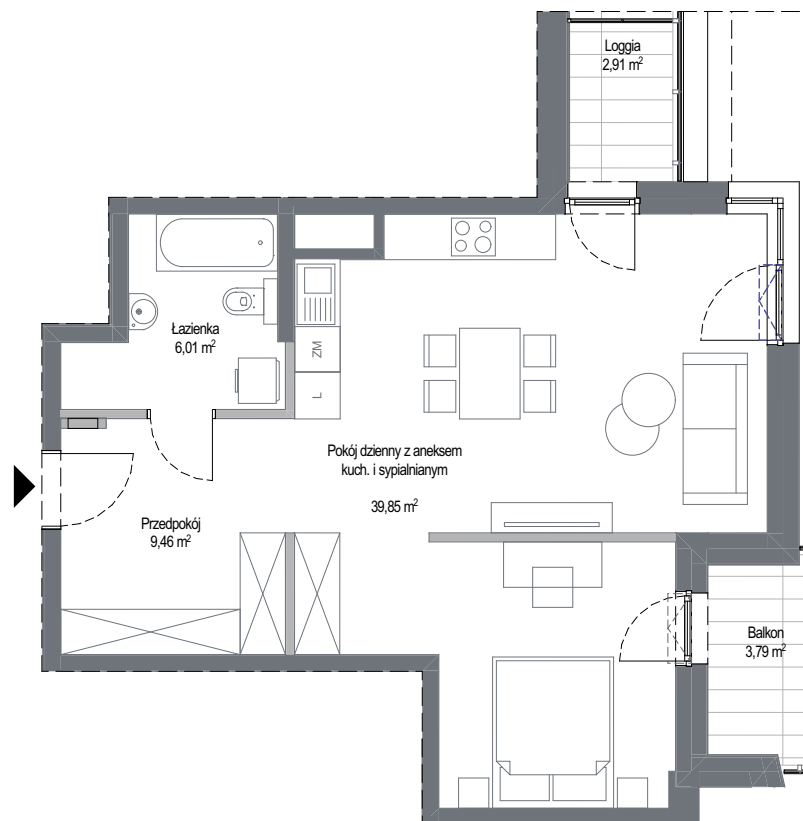

SKALA 1:100



Wyposażenie i standard wykończenia określa załącznik nr 2 do umowy. Kształt i wielkość balkonów (tarasów i loggi) oraz pionów went. może ulec zmianie. Niniejsza karta mieszkaniowa jest jedynie informacją handlową i nie stanowi oferty w rozumieniu art. 66 ust 1 Kodeksu Cywilnego.