



### KOMPLEKS BUDYNKÓW APARTAMENTOWYCH


#### BUDYNEK A PIĘTRO IX

Powierzchnia wewnętrzna **222,84 m<sup>2</sup>**



Powierzchnia pomieszczeń **217,71 m<sup>2</sup>**

1	Korytarz	23,14 m <sup>2</sup>
2	Pokój dzienny z aneksem kuchennym	68,74 m <sup>2</sup>
3	Pokój 1	16,17 m <sup>2</sup>
4	Pokój 2	28,14 m <sup>2</sup>
5	Pokój 3	11,79 m <sup>2</sup>
6	Pokój 4	20,84 m <sup>2</sup>
7	Pokój 5	25,71 m <sup>2</sup>
8	Łazienka	4,86 m <sup>2</sup>
9	Łazienka	4,81 m <sup>2</sup>
10	Łazienka	5,25 m <sup>2</sup>
11	Łazienka	5,75 m <sup>2</sup>
12	Pom. pomocn.	2,51 m <sup>2</sup>


### IX PIĘTRO

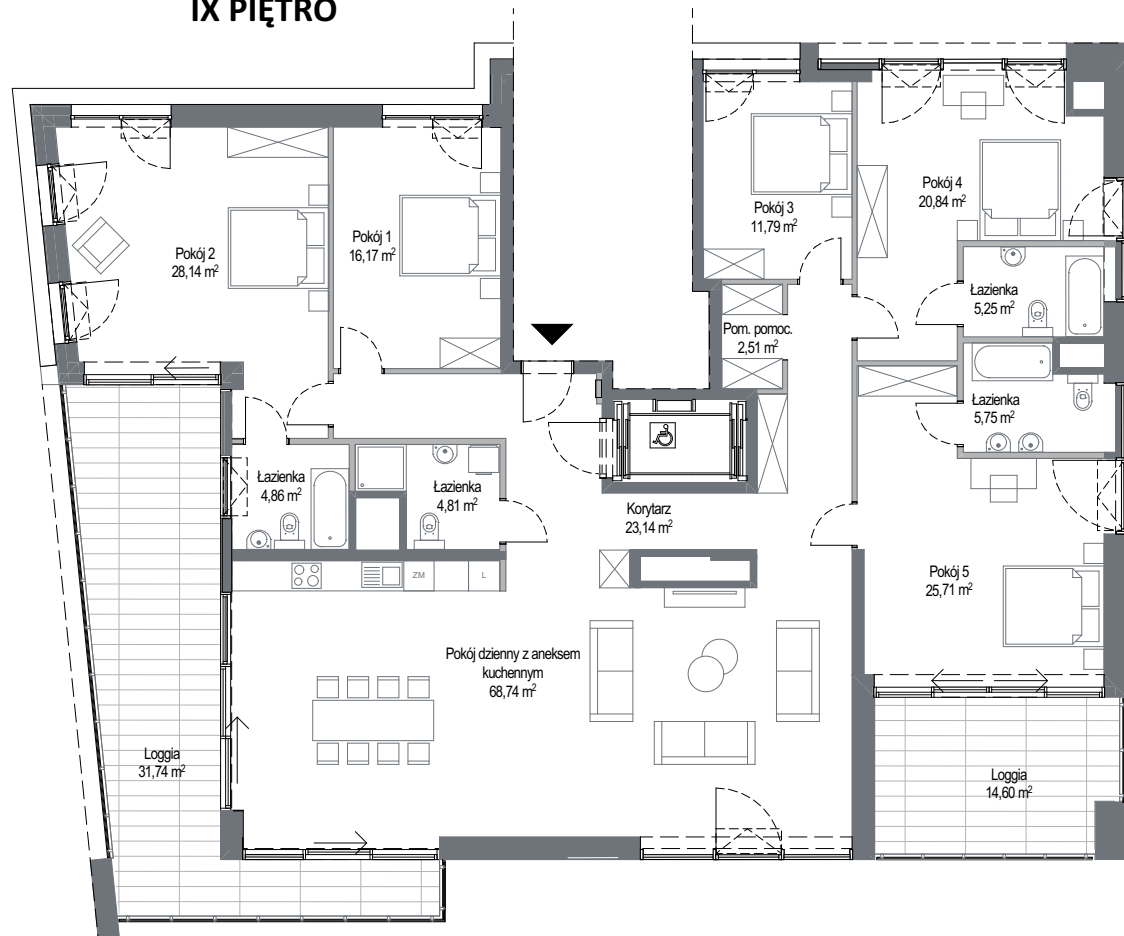

### XII PIĘTRO

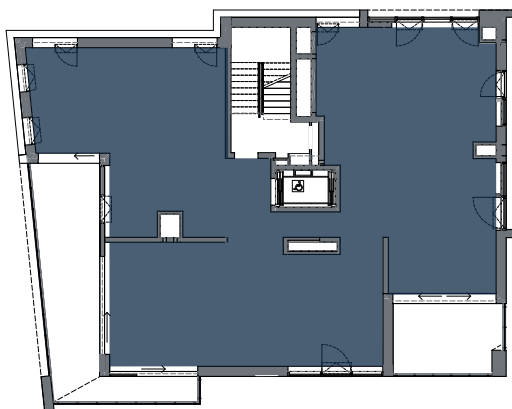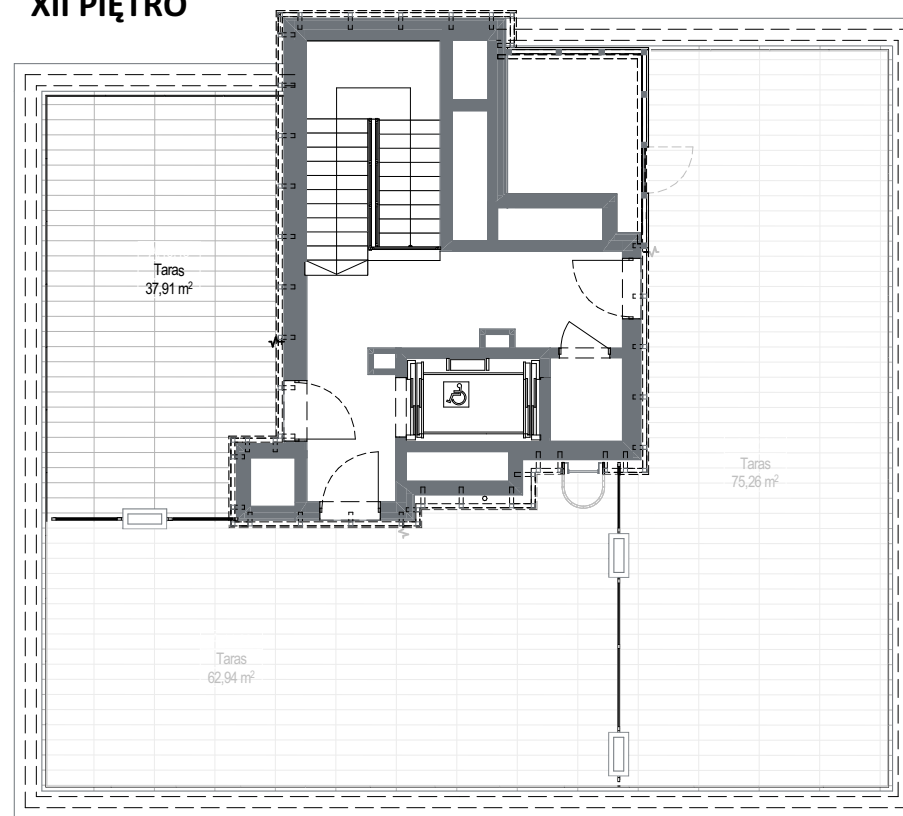

SKALA 1:150

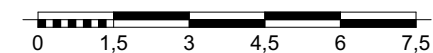

Wyposażenie i standard wykończenia określa załącznik nr 2 do umowy. Kształt i wielkość balkonów (tarasów i loggi) oraz pionów went. może ulec zmianie. Niniejsza karta mieszkaniowa jest jedynie informacją handlową i nie stanowi oferty w rozumieniu art. 66 ust 1 Kodeksu Cywilnego.

Powierzchnia pod ściankami z możliwością wyburzenia 5,13 m<sup>2</sup>

Loggia 14,60 + 31,74 m<sup>2</sup>

Taras 37,91 m<sup>2</sup>

— Ściana z możliwością rozbiórki

— Ściana bez możliwości rozbiórki

INWESTOR - KONSORCJUM FIRM:

**GÓRSKI**

RWS  
INVESTMENT GROUP

INTUO  
GRUPA DEWELPERSKA