



### KOMPLEKS BUDYNKÓW APARTAMENTOWYCH

#### BUDYNEK B X PIĘTRO

Powierzchnia wewnętrzna **98,00 m<sup>2</sup>**

Powierzchnia pomieszczeń **95,20 m<sup>2</sup>**

1 Hol	14,61 m <sup>2</sup>
2 Pokój dzienny z aneksem kuchennym	22,82 m <sup>2</sup>
3 Łazienka	3,91 m <sup>2</sup>
4 Łazienka	4,84 m <sup>2</sup>
5 Pokój 1	12,36 m <sup>2</sup>
6 Pokój 2	16,27 m <sup>2</sup>
7 Pokój 3	16,43 m <sup>2</sup>
8 Garderoba	3,96 m <sup>2</sup>

Powierzchnia pod ściankami z możliwością wyburzenia **2,80 m<sup>2</sup>**

Loggia **4,60 + 2,86 m<sup>2</sup>**



— Ściana z możliwością rozbiórki  
— Ściana bez możliwości rozbiórki

INWESTOR - KONSORCJUM FIRM:

**GÓRSKI**


**RWS**  
INWESTYCYJNE GRUPO

**INTUO**  
GRUPA DEWELOPERSKA

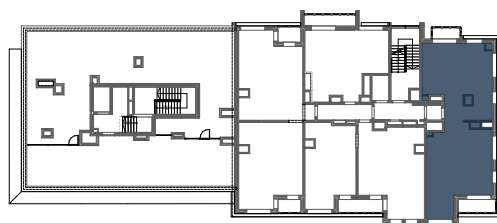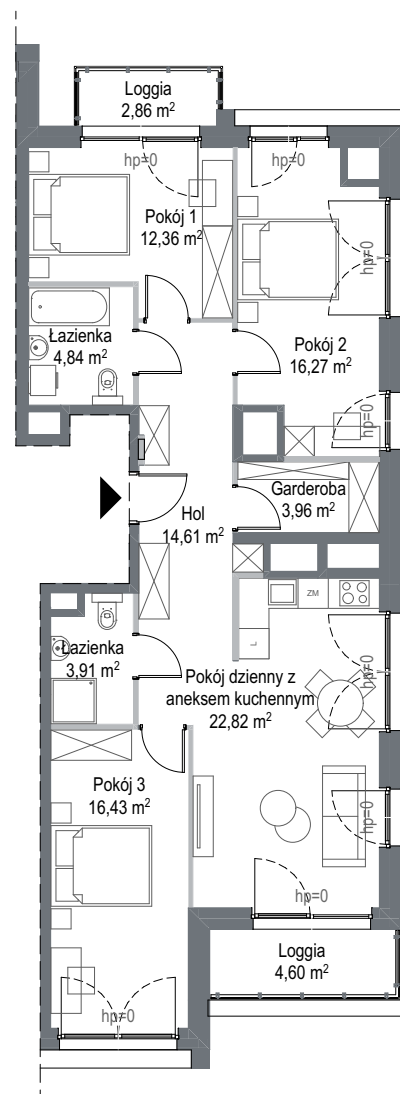

ud

SKALA 1:150

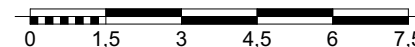

Wyposażenie i standard wykończenia określa załącznik nr 2 do umowy. Kształt i wielkość balkonów (tarasów i loggi) oraz pionów went. może ulec zmianie. Niniejsza karta mieszkaniowa jest jedynie informacją handlową i nie stanowi oferty w rozumieniu art. 66 ust 1 Kodeksu Cywilnego. Podana na kartach wysokość parapetu hp może ulec zmianie w zależności od technologii montażu producenta okien.