



KOMPLEKS BUDYNKÓW APARTAMENTOWYCH

BUDYNEK B I PIĘTRO

Powierzchnia wewnętrzna **103,45 m²**

Powierzchnia pomieszczeń **101,53 m²**

1 Hol	10,71 m ²
2 Pokój dzienny z aneksem kuchennym	43,95 m ²
3 Łazienka	5,56 m ²
4 Łazienka	5,64 m ²
5 Pokój 1	21,53 m ²
6 Pokój 2	14,14 m ²

Powierzchnia pod ściankami 1,92 m²
z możliwością wyburzenia

Loggia 8,97 m²

Taras 3,52 m²

— Ściana z możliwością rozbiórki



— Ściana bez możliwości rozbiórki

INWESTOR - KONSORCJUM FIRM:


GÓRSKI

RWS
INWESTYCYJNY GRUPOWA

INTUO
GRUPA DEWELOPERSKA

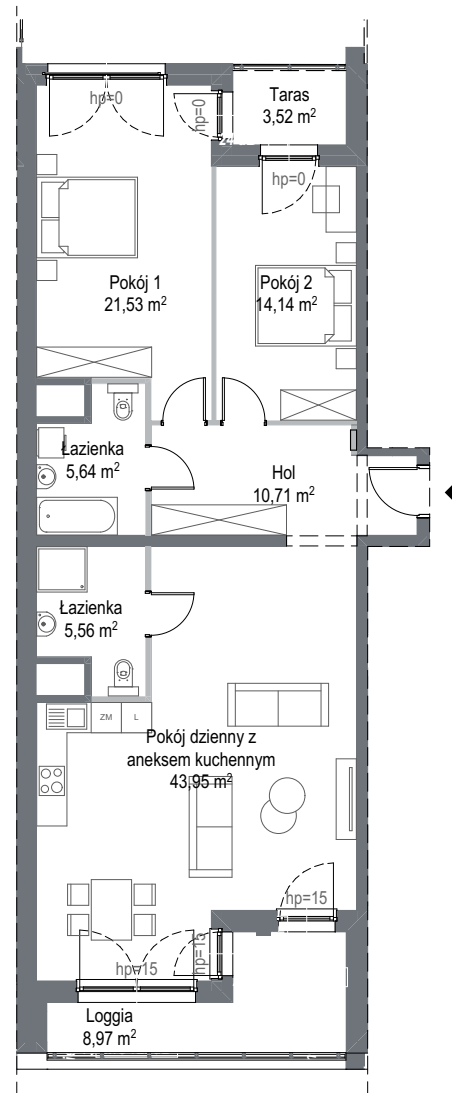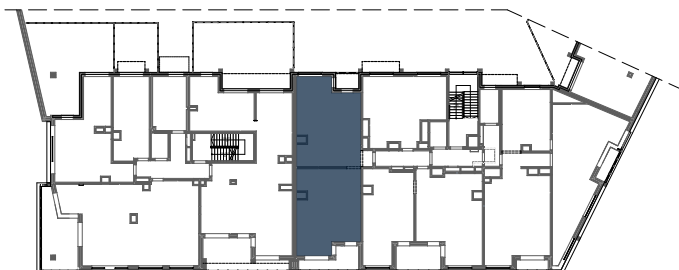

SKALA 1:150

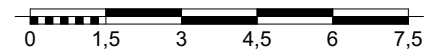

Wyposażenie i standard wykończenia określa załącznik nr 2 do umowy. Kształt i wielkość balkonów (tarasów i loggi) oraz pionów went. może ulec zmianie. Niniejsza karta mieszkaniowa jest jedynie informacją handlową i nie stanowi oferty w rozumieniu art. 66 ust 1 Kodeksu Cywilnego. Podana na kartach wysokość parapetu hp może ulec zmianie w zależności od technologii montażu producenta okien.