



KOMPLEKS BUDYNKÓW APARTAMENTOWYCH

BUDYNEK B II PIĘTRO

Powierzchnia wewnętrzna **167,71 m²**

Powierzchnia pomieszczeń **164,09 m²**

1	Hol	23,37 m ²
2	Pokój dzienny z aneksem kuchennym	55,67 m ²
3	łazienka	5,21 m ²
4	Pokój 1	15,79 m ²
5	Pokój 2	12,36 m ²
6	łazienka	4,84 m ²
7	Pom.pomocnicze	4,57 m ²
8	Pokój 3	21,94 m ²
9	Pokój 4	16,43 m ²
10	łazienka	3,91 m ²
Powierzchnia pod ściankami z możliwością wyburzenia		3,62 m ²
Loggia		3,40 + 3,12 m ²
Balkon		4,05 m ²



— Ściana z możliwością rozbiórki
— Ściana bez możliwości rozbiórki

INWESTOR - KONSORCJUM FIRM:

GÓRSKI

RWS
INWESTYCYJNE GRUPOWY

INTUO
GRUPA DEWELOPERSKA

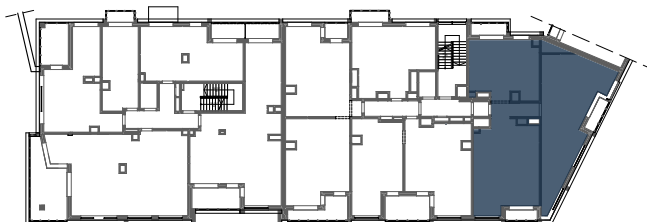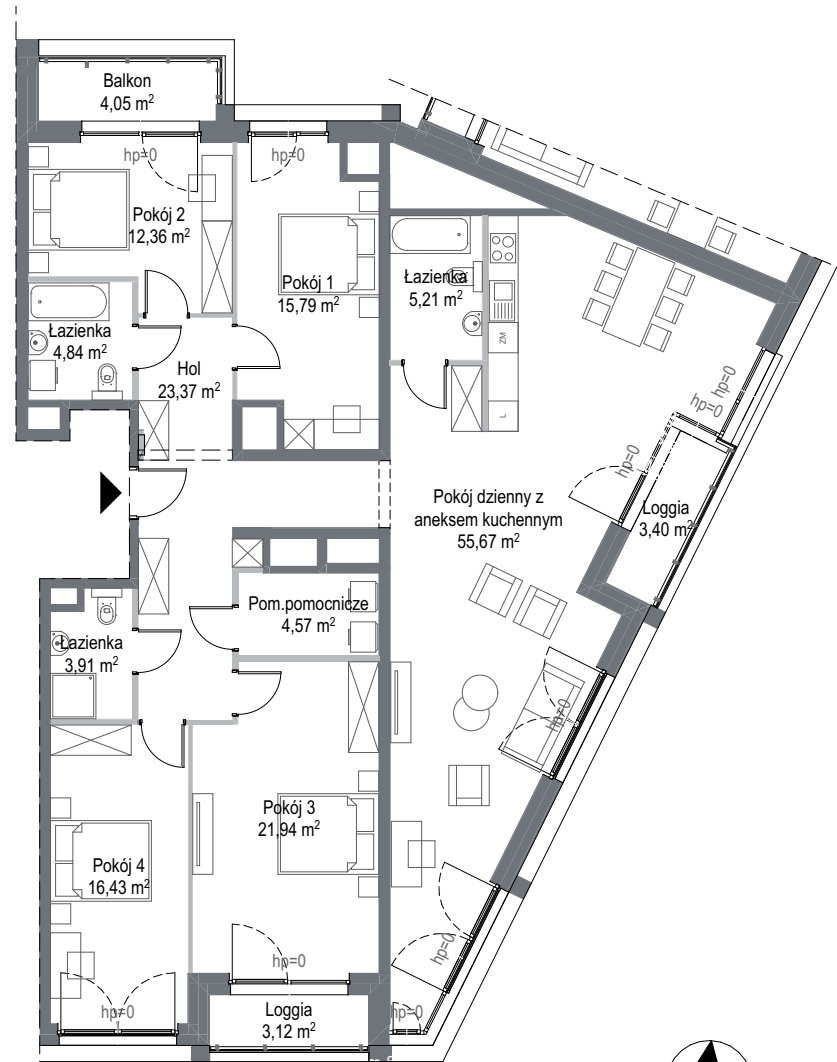

pn

SKALA 1:150



Wyposażenie i standard wykończenia określa załącznik nr 2 do umowy. Kształt i wielkość balkonów (tarasów i loggi) oraz pionów went. może ulec zmianie. Niniejsza karta mieszkaniowa jest jedynie informacją handlową i nie stanowi oferty w rozumieniu art. 66 ust 1 Kodeksu Cywilnego. Podana na kartach wysokość parapetu hp może ulec zmianie w zależności od technologii montażu producenta okien.