



KOMPLEKS BUDYNKÓW APARTAMENTOWYCH

BUDYNEK B II PIĘTRO

Powierzchnia wewnętrzna **95,04 m²**

Powierzchnia pomieszczeń **93,23 m²**

| | |
|-------------------------------------|----------------------|
| 1 Hol | 8,27 m ² |
| 2 Pokój dzienny z aneksem kuchennym | 35,96 m ² |
| 3 łazienka | 5,56 m ² |
| 4 łazienka | 5,43 m ² |
| 5 Pokój 1 | 25,02 m ² |
| 6 Pokój 2 | 12,99 m ² |

Powierzchnia pod ściankami z możliwością wyburzenia 1,81 m²

Loggia 10,52 m²



— Ściana z możliwością rozbiórki
— Ściana bez możliwości rozbiórki

INWESTOR - KONSORCJUM FIRM:

GÓRSKI


RWS
INWESTMENTY GÓRSKI

INTUO
GRUPA DEWELOPERSKA

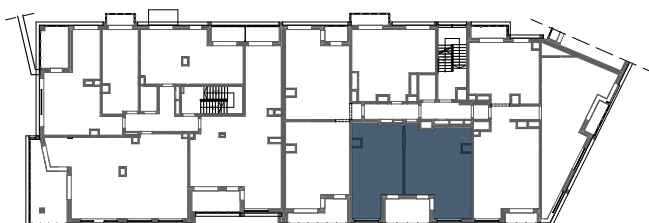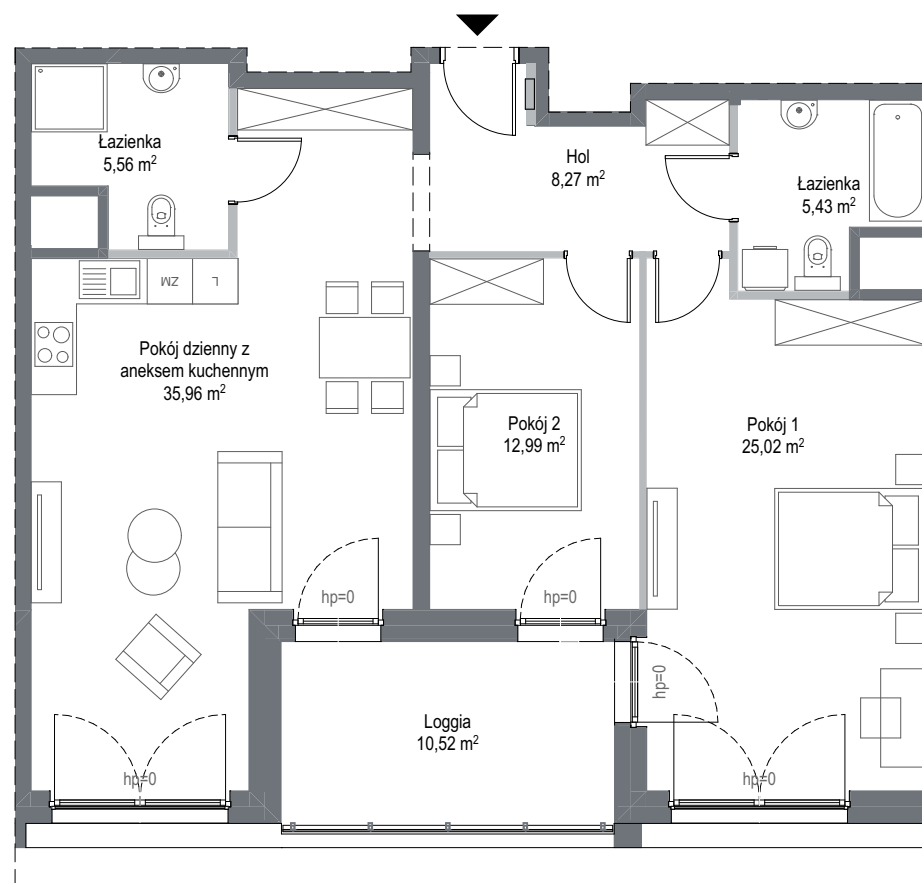

pd

SKALA 1:100

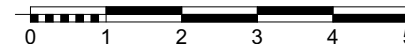

Wyposażenie i standard wykończenia określa załącznik nr 2 do umowy. Kształt i wielkość balkonów (tarasów i loggi) oraz pionów went. może ulec zmianie. Niniejsza karta mieszkaniowa jest jedynie informacją handlową i nie stanowi oferty w rozumieniu art. 66 ust 1 Kodeksu Cywilnego. Podana na kartach wysokość parapetu hp może ulec zmianie w zależności od technologii montażu producenta okien.