



KOMPLEKS BUDYNKÓW APARTAMENTOWYCH

BUDYNEK B II PIĘTRO

Powierzchnia wewnętrzna **103,96 m²**

Powierzchnia pomieszczeń **102,03 m²**

| | |
|-------------------------------------|----------------------|
| 1 Hol | 10,71 m ² |
| 2 Pokój dzienny z aneksem kuchennym | 44,46 m ² |
| 3 Łazienka | 5,56 m ² |
| 4 Łazienka | 5,63 m ² |
| 5 Pokój 1 | 21,53 m ² |
| 6 Pokój 2 | 14,14 m ² |

Powierzchnia pod ściankami z możliwością wyburzenia 1,93 m²

Loggia 8,97 + 3,29 m²

— Ściana z możliwością rozbiórki



— Ściana bez możliwości rozbiórki

INWESTOR - KONSORCJUM FIRM:

GÓRSKI

RWS
INWESTYCYJNY GRUPOWA

INTUO
GRUPA DEWELOPERSKA

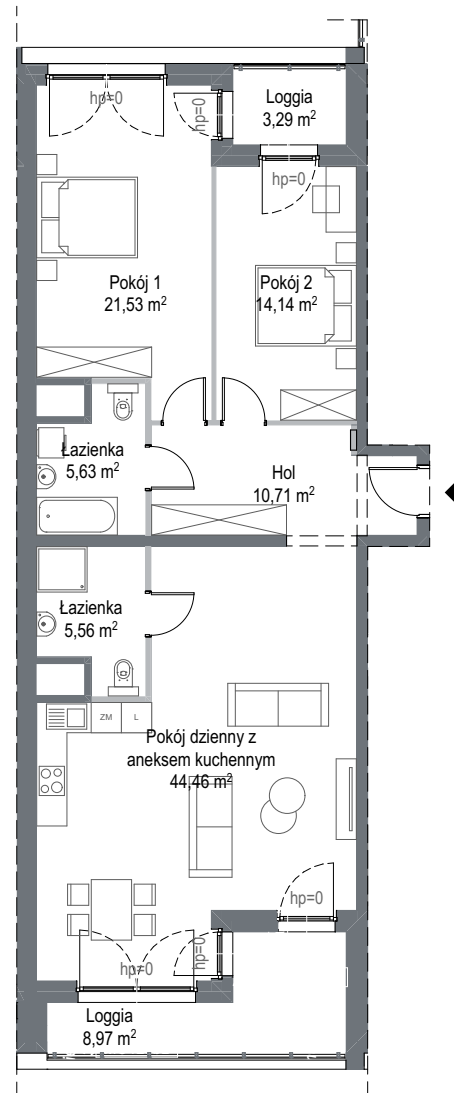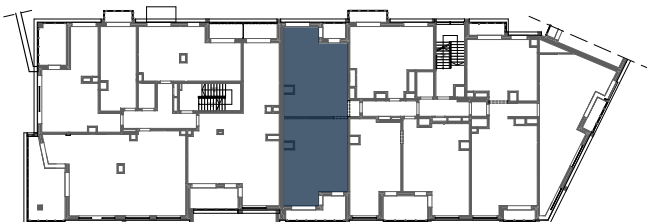

pd

SKALA 1:150



Wyposażenie i standard wykończenia określa załącznik nr 2 do umowy. Kształt i wielkość balkonów (tarasów i loggi) oraz pionów went. może ulec zmianie. Niniejsza karta mieszkaniowa jest jedynie informacją handlową i nie stanowi oferty w rozumieniu art. 66 ust 1 Kodeksu Cywilnego. Podana na kartach wysokość parapetu hp może ulec zmianie w zależności od technologii montażu producenta okien.