



### KOMPLEKS BUDYNKÓW APARTAMENTOWYCH

#### BUDYNEK B II PIĘTRO

Powierzchnia wewnętrzna **48,63 m<sup>2</sup>**

Powierzchnia pomieszczeń **47,32 m<sup>2</sup>**

1 Hol	6,41 m <sup>2</sup>
2 Pokój dzienny z aneksem kuchennym	21,40 m <sup>2</sup>
3 Łazienka	5,81 m <sup>2</sup>
4 Pokój 1	13,70 m <sup>2</sup>

Powierzchnia pod ściankami 1,31 m<sup>2</sup>  
z możliwością wyburzenia

Balkon 3,92 m<sup>2</sup>




— Ściana z możliwością rozbiórki  
— Ściana bez możliwości rozbiórki

INWESTOR - KONSORCJUM FIRM:

**GÓRSKI**


**RWS**  
INWESTYCYJNY GRUPOWA

**INTUO**  
GRUPA DEWELOPERSKA

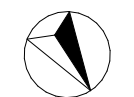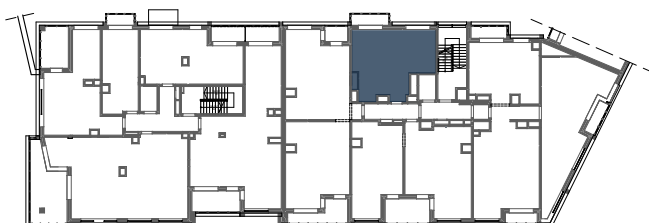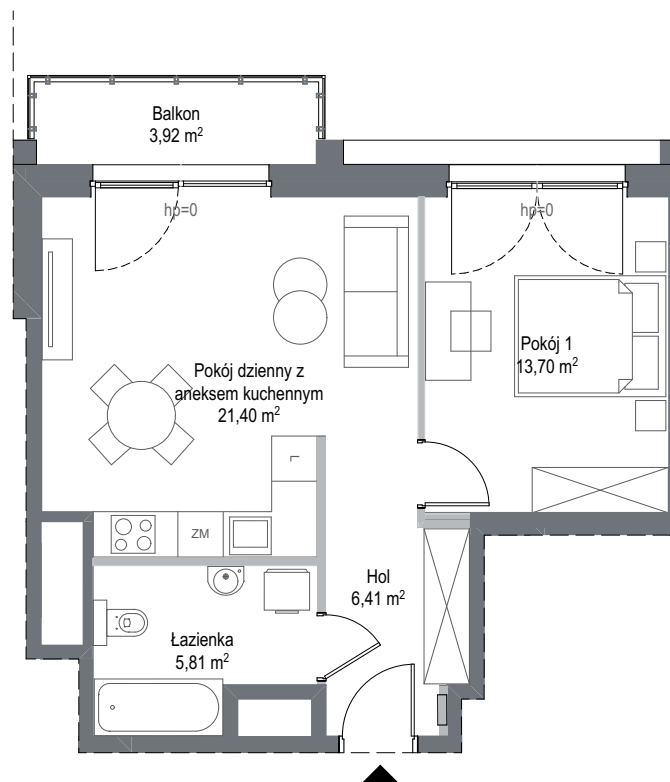

pd

SKALA 1:100

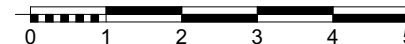

Wyposażenie i standard wykończenia określa załącznik nr 2 do umowy. Kształt i wielkość balkonów (tarasów i loggi) oraz pionów went. może ulec zmianie. Niniejsza karta mieszkaniowa jest jedynie informacją handlową i nie stanowi oferty w rozumieniu art. 66 ust 1 Kodeksu Cywilnego. Podana na kartach wysokość parapetu hp może ulec zmianie w zależności od technologii montażu producenta okien.