



BULVAR APARTMENTS

KOMPLEKS BUDYNKÓW APARTAMENTOWYCH

BUDYNEK B III PIĘTRO

Powierzchnia wewnętrzna **99,28 m²**

Powierzchnia pomieszczeń **96,43 m²**

| | |
|-------------------------------------|----------------------|
| 1 Hol | 14,61 m ² |
| 2 Pokój dzienny z aneksem kuchennym | 27,42 m ² |
| 3 Łazienka | 3,91 m ² |
| 4 Łazienka | 4,84 m ² |
| 5 Pokój 1 | 12,36 m ² |
| 6 Pokój 2 | 15,87 m ² |
| 7 Pokój 3 | 13,46 m ² |
| 8 Garderoba | 3,96 m ² |

Powierzchnia pod ściankami z możliwością wyburzenia **2,85 m²**

Balkon **2,86 m²**

Taras **86,76 m²**

— Ściana z możliwością rozbiórki



— Ściana bez możliwości rozbiórki

INWESTOR - KONSORCJUM FIRM:

GÓRSKI


RWS
INWESTYCYJNE GRUPO

INTUO
GRUPA DEWELOPERSKA

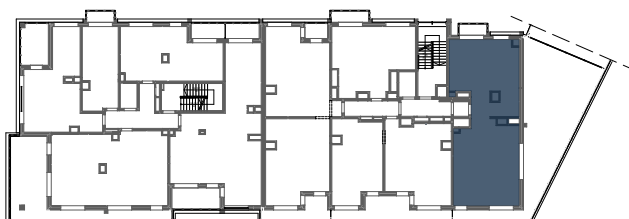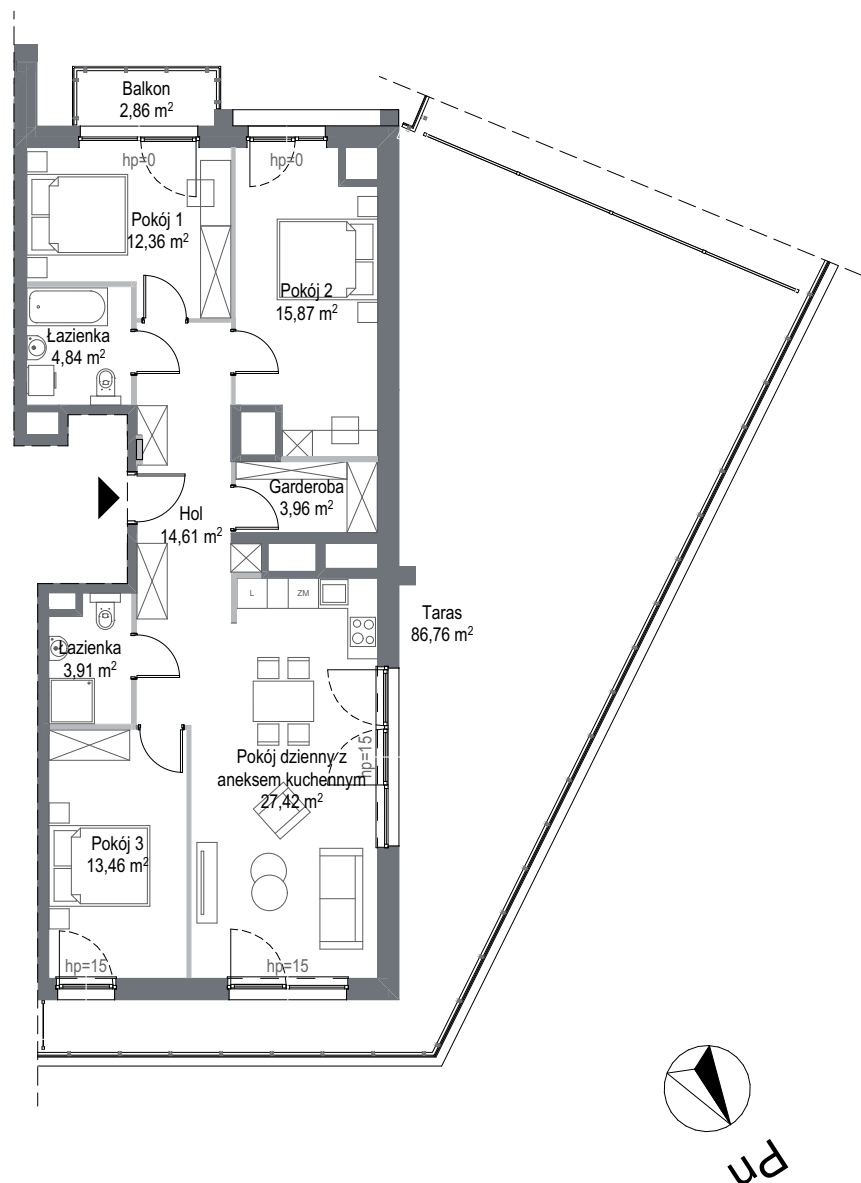

pd

SKALA 1:150

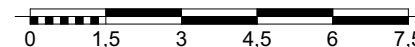

Wyposażenie i standard wykończenia określa załącznik nr 2 do umowy. Kształt i wielkość balkonów (tarasów i loggi) oraz pionów went. może ulec zmianie. Niniejsza karta mieszkaniowa jest jedynie informacją handlową i nie stanowi oferty w rozumieniu art. 66 ust 1 Kodeksu Cywilnego. Podana na kartach wysokość parapetu hp może ulec zmianie w zależności od technologii montażu producenta okien.