



### KOMPLEKS BUDYNKÓW APARTAMENTOWYCH

#### BUDYNEK B III PIĘTRO

Powierzchnia wewnętrzna **87,26 m<sup>2</sup>**

Powierzchnia pomieszczeń **85,71 m<sup>2</sup>**



1 Hol	8,27 m <sup>2</sup>
2 Pokój dzienny z aneksem kuchennym	32,68 m <sup>2</sup>
3 łazienka	5,56 m <sup>2</sup>
4 łazienka	5,43 m <sup>2</sup>
5 Pokój 1	20,92 m <sup>2</sup>
6 Pokój 2	12,85 m <sup>2</sup>

Powierzchnia pod ściankami  
z możliwością wyburzenia 1,55 m<sup>2</sup>

Loggia 18,18 m<sup>2</sup>

— Ściana z możliwością rozbiórki  
— Ściana bez możliwości rozbiórki

INWESTOR - KONSORCJUM FIRM:

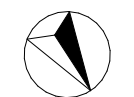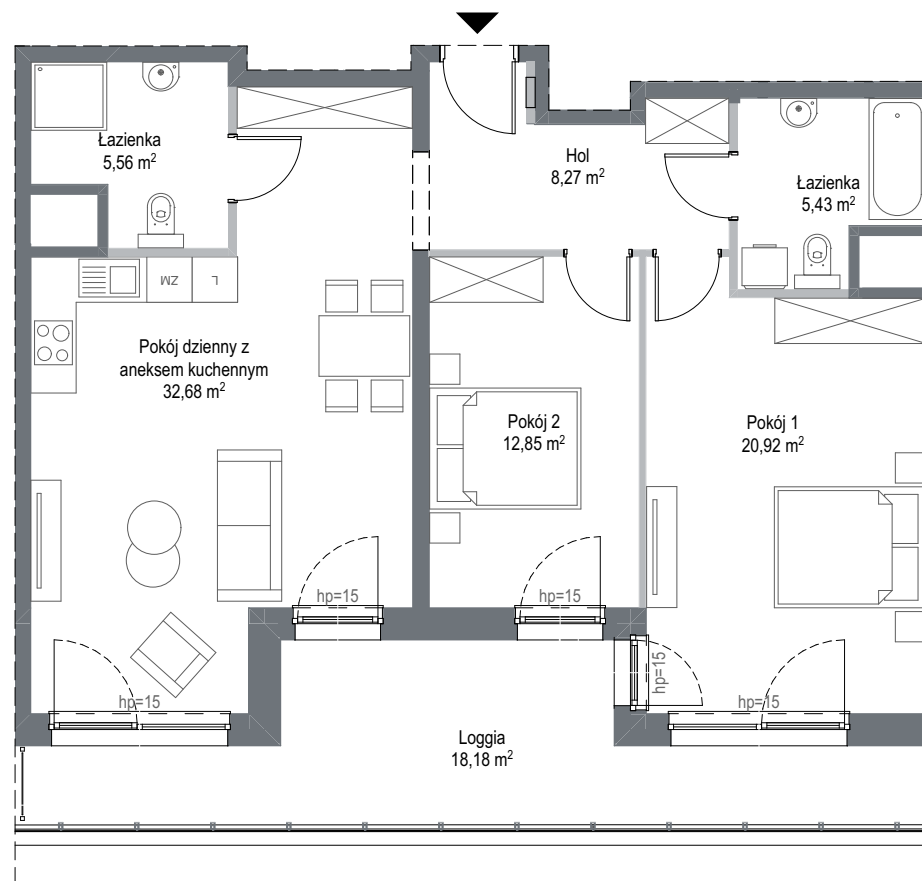

pd

SKALA 1:100



Wyposażenie i standard wykończenia określa załącznik nr 2 do umowy. Kształt i wielkość balkonów (tarasów i loggi) oraz pionów went. może ulec zmianie. Niniejsza karta mieszkaniowa jest jedynie informacją handlową i nie stanowi oferty w rozumieniu art. 66 ust 1 Kodeksu Cywilnego. Podana na kartach wysokość parapetu hp może ulec zmianie w zależności od technologii montażu producenta okien.