



BULVAR APARTMENTS

KOMPLEKS BUDYNKÓW APARTAMENTOWYCH

BUDYNEK B IV PIĘTRO

Powierzchnia wewnętrzna **93,91 m²**

Powierzchnia pomieszczeń **91,26 m²**

1 Hol	14,61 m ²
2 Pokój dzienny z aneksem kuchennym	22,25 m ²
3 Łazienka	3,91 m ²
4 Łazienka	4,84 m ²
5 Pokój 1	12,36 m ²
6 Pokój 2	15,87 m ²
7 Pokój 3	13,46 m ²
8 Garderoba	3,96 m ²

Powierzchnia pod ściankami z możliwością wyburzenia **2,65 m²**

Balkon **2,86 m²**

Taras **5,31 m²**

— Ściana z możliwością rozbiórki



— Ściana bez możliwości rozbiórki

INWESTOR - KONSORCJUM FIRM:

GÓRSKI

RWS
INWESTYCYJNE GRUPO

INTUO
GRUPA DEWELOPERSKA

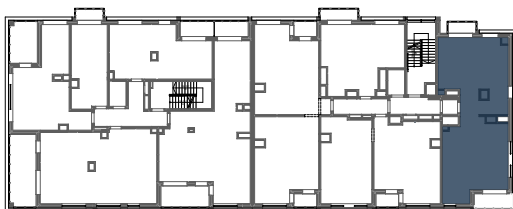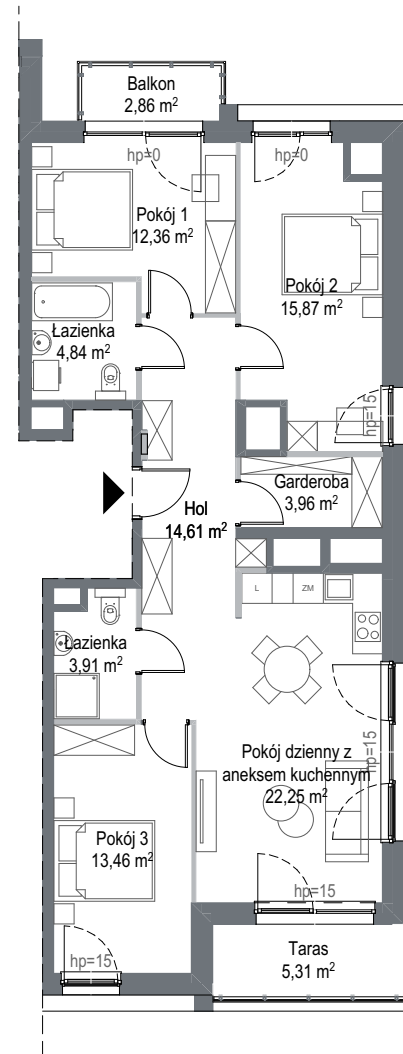

pd

SKALA 1:150



Wyposażenie i standard wykończenia określa załącznik nr 2 do umowy. Kształt i wielkość balkonów (tarasów i loggi) oraz pionów went. może ulec zmianie. Niniejsza karta mieszkaniowa jest jedynie informacją handlową i nie stanowi oferty w rozumieniu art. 66 ust 1 Kodeksu Cywilnego. Podana na kartach wysokość parapetu hp może ulec zmianie w zależności od technologii montażu producenta okien.