



KOMPLEKS BUDYNKÓW APARTAMENTOWYCH

BUDYNEK B V PIĘTRO

Powierzchnia wewnętrzna **90,54 m²**

Powierzchnia pomieszczeń **89,01 m²**

1 Hol	8,27 m ²
2 Pokój dzienny z aneksem kuchennym	35,72 m ²
3 Łazienka	5,56 m ²
4 Łazienka	5,43 m ²
5 Pokój 1	21,04 m ²
6 Pokój 2	12,99 m ²

Powierzchnia pod ściankami
z możliwością wyburzenia 1,53 m²

Loggia 2,81 m²




— Ściana z możliwością rozbiórki
— Ściana bez możliwości rozbiórki

INWESTOR - KONSORCJUM FIRM:

GÓRSKI


RWS
INWESTYCYJNY GRUPO

INTUO
GRUPA DEWELOPERSKA

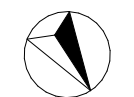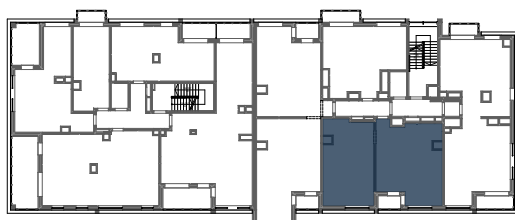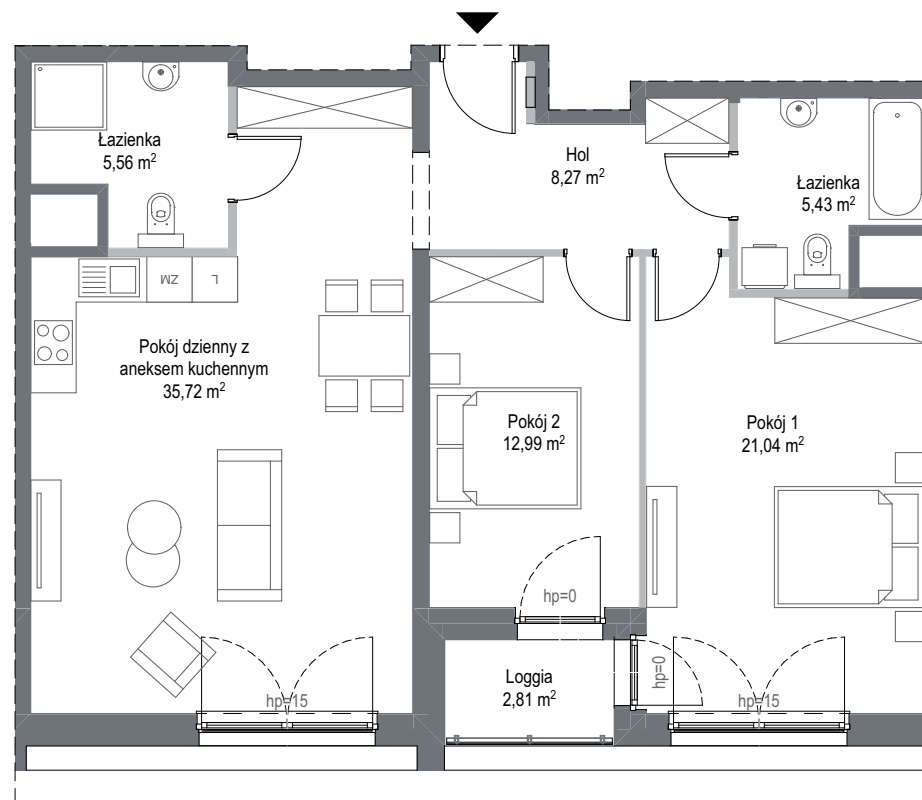

pd

SKALA 1:100

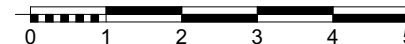

Wyposażenie i standard wykończenia określa załącznik nr 2 do umowy. Kształt i wielkość balkonów (tarasów i loggi) oraz pionów went. może ulec zmianie. Niniejsza karta mieszkaniowa jest jedynie informacją handlową i nie stanowi oferty w rozumieniu art. 66 ust 1 Kodeksu Cywilnego. Podana na kartach wysokość parapetu hp może ulec zmianie w zależności od technologii montażu producenta okien.